


ZIE BIJZONDERE  
VOORWAARDE(N)

LOSTRAAT

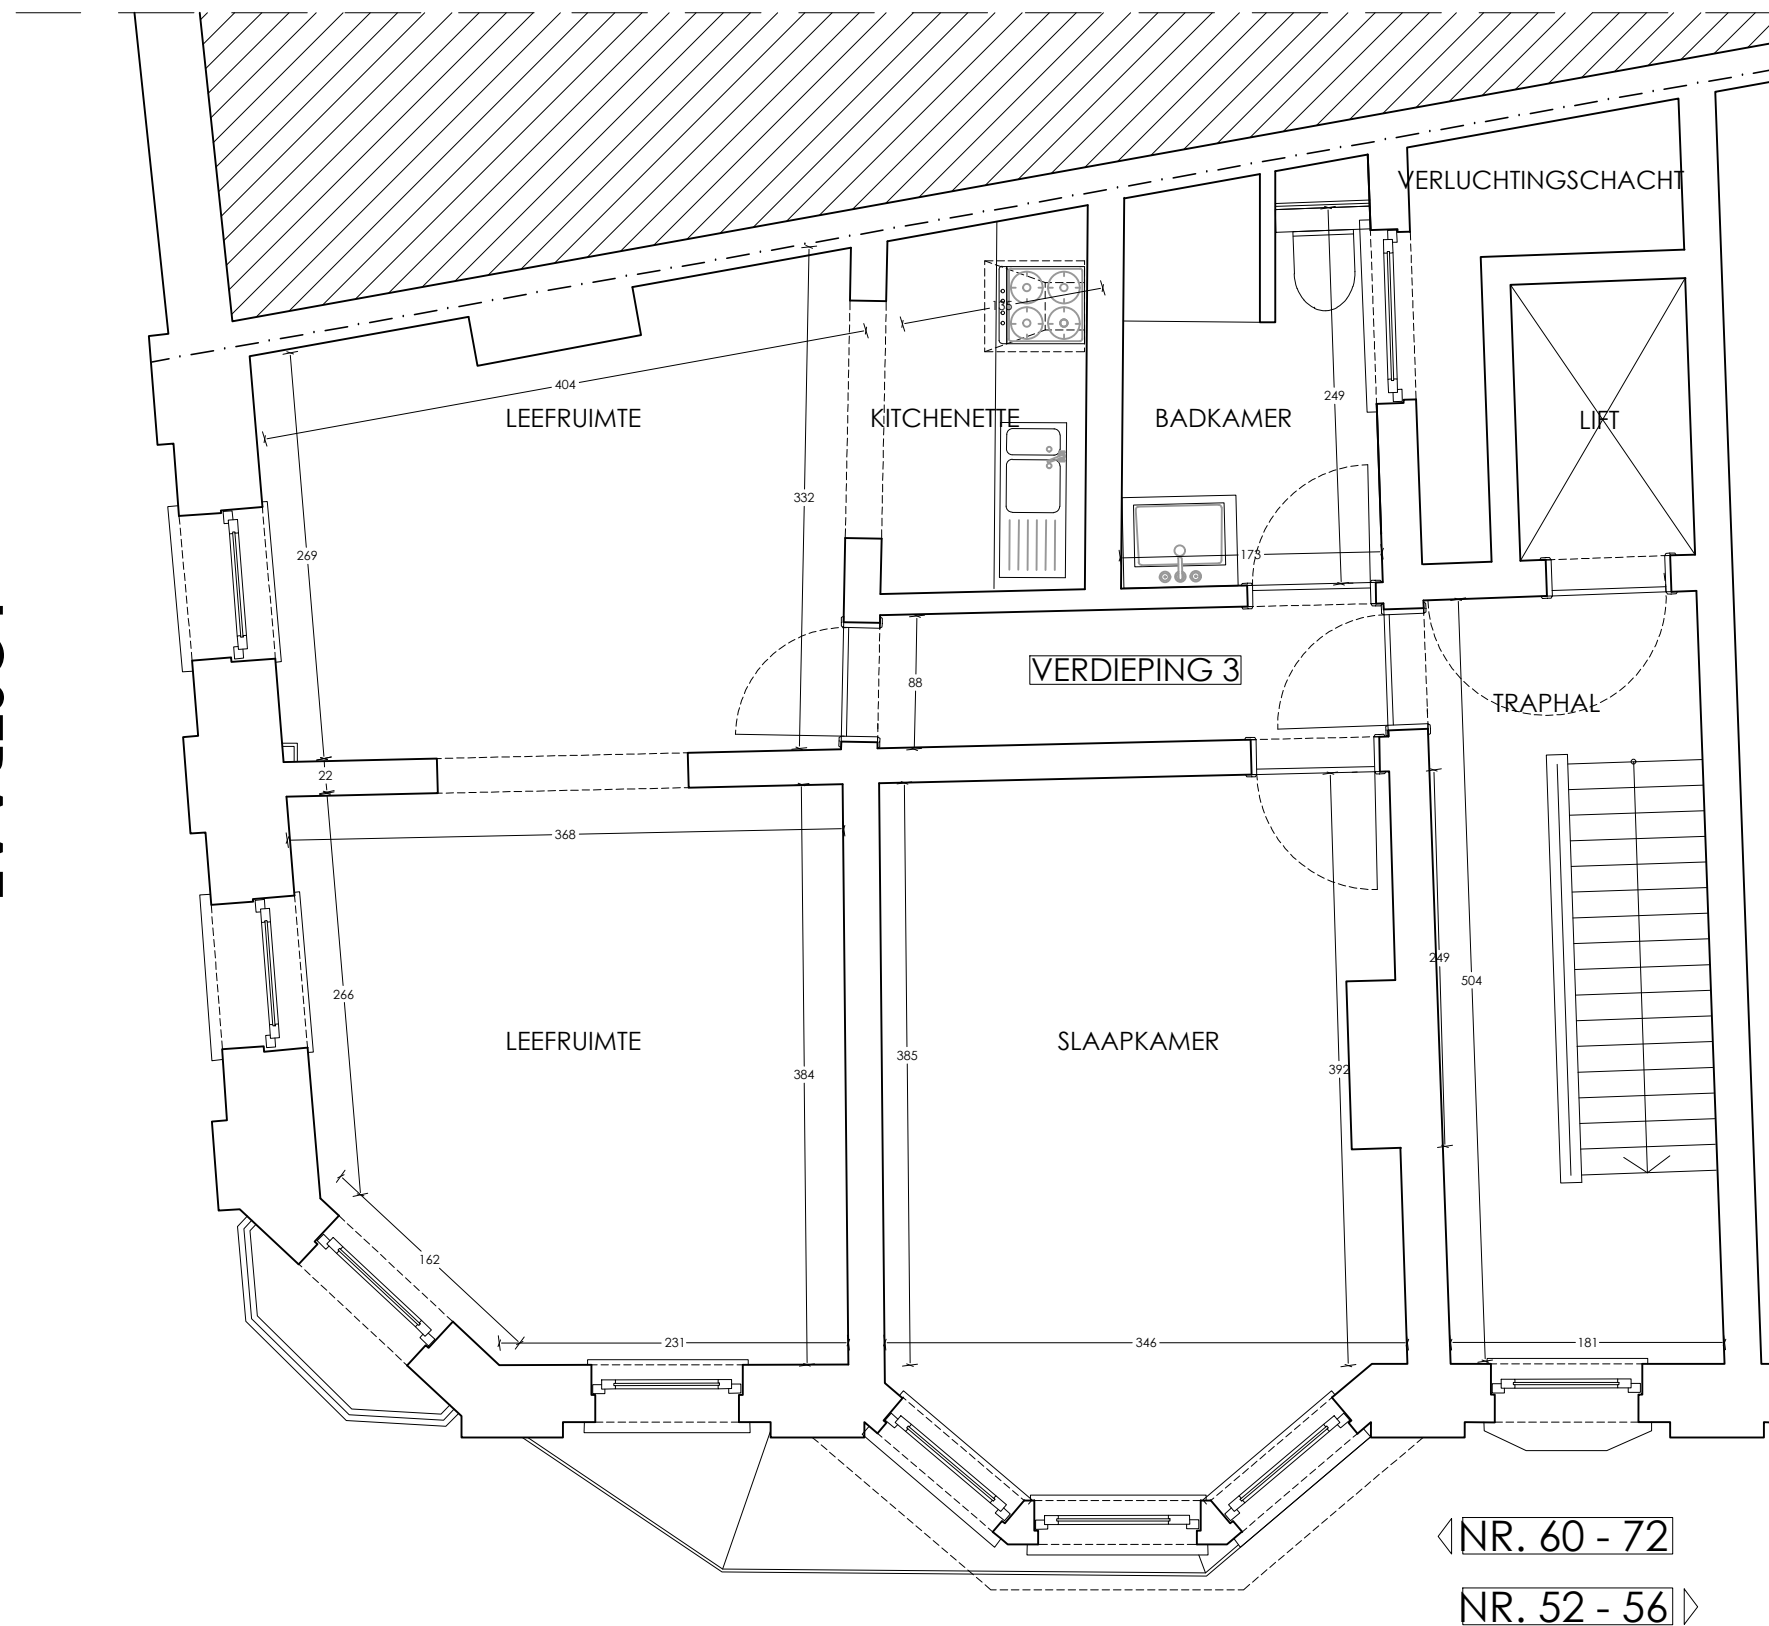

KONINGIN  
ELISABETHLAAN

LET OP: Alles boven het gelijkvloers valt buiten de opdracht die de architect heeft gekregen, en is simplistisch geschetst.



NT BOUWAANVRAAG functiewijziging van dagwinkel naar recre ruimte [pizzazaak]  
VERDIEPING 3

SCHAAL 1 : 50  
cm: 0 50 100 200 250 300 400 500

Datum 20/10/2025  
Dossier RB.24.06