


ZIE BIJZONDERE
VOORWAARDE(N)

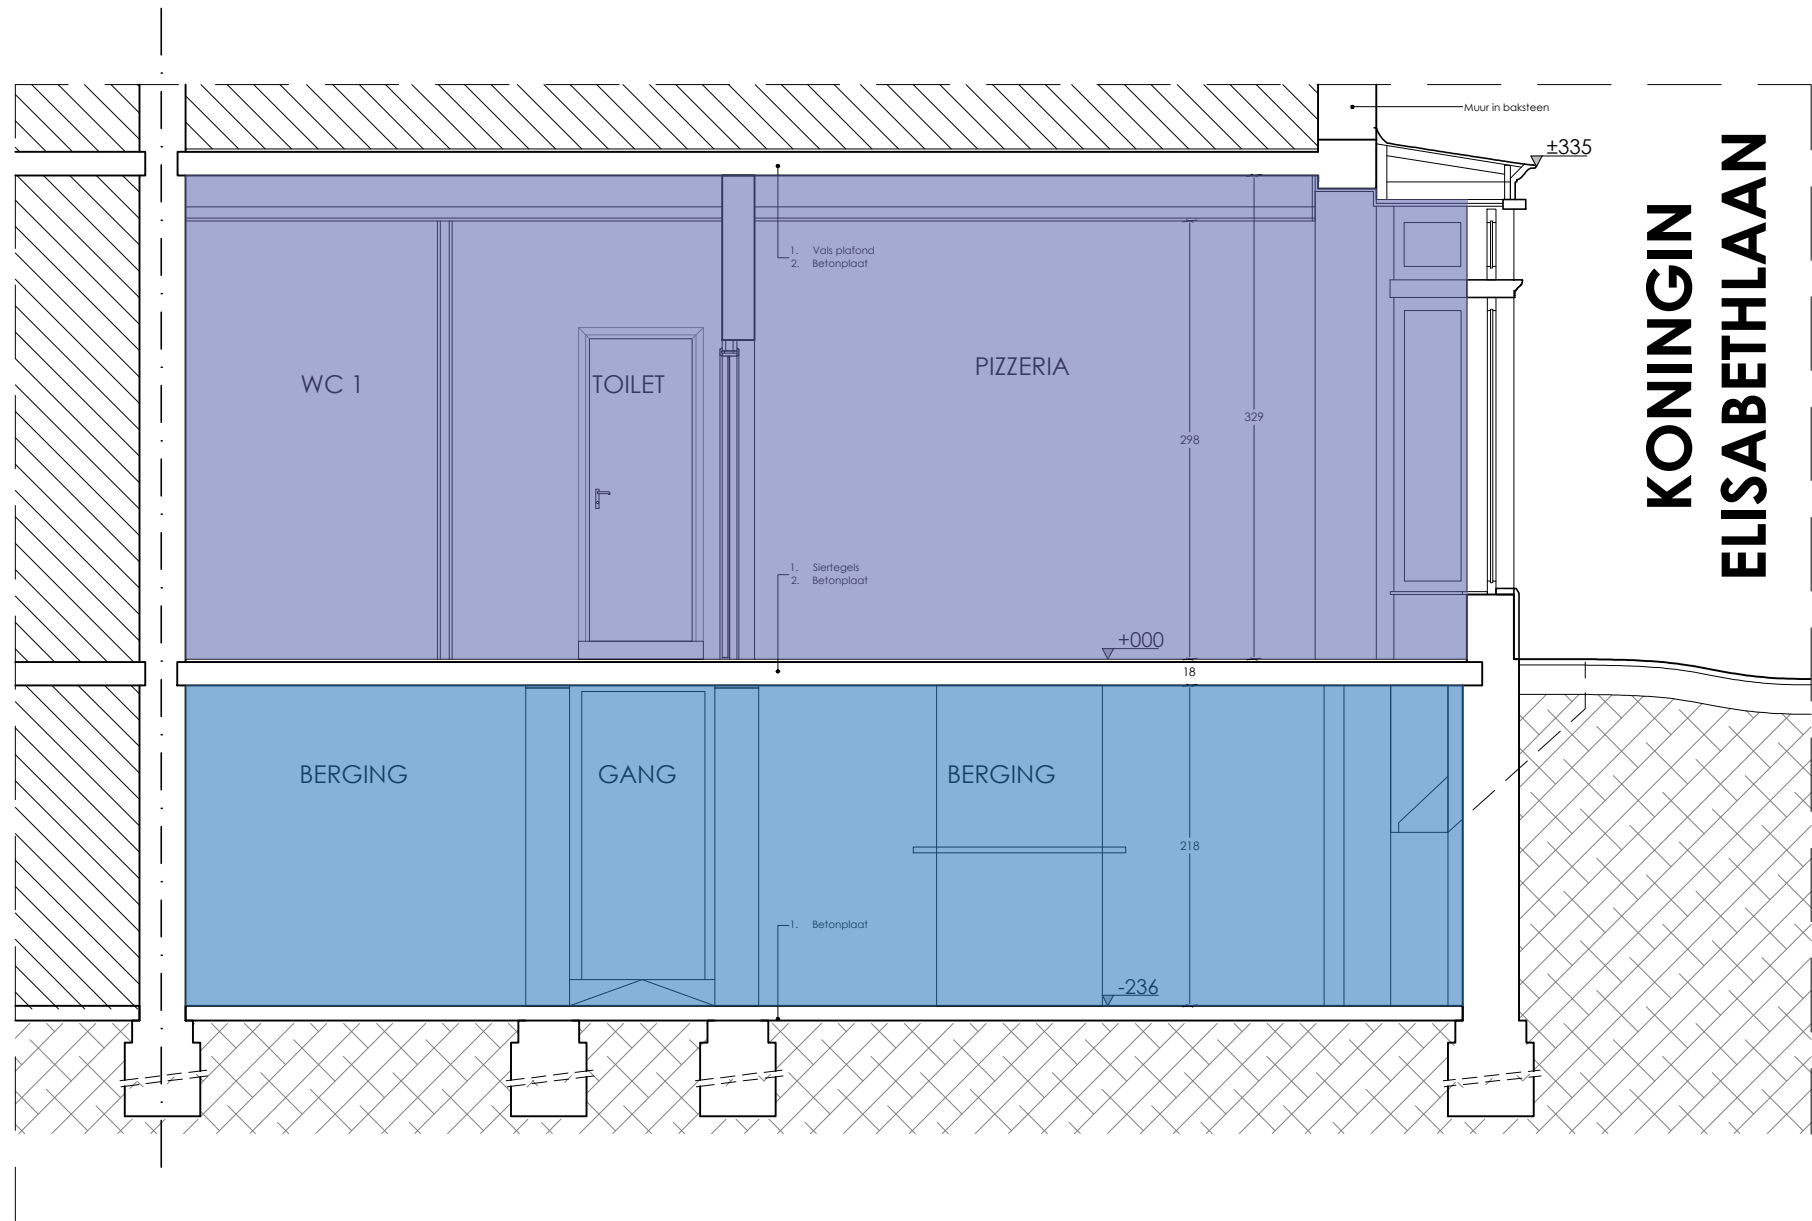

NT BOUWAANVRAAG functiewijziging van dagwinkel naar recaruimte (pizzazaak)
ALGEMENE DOORSNEDEN A

SCHAAL 1:50

cm: 0 50 100 200 250 300 400 500

Datum 16/09/2025

Dossier RB.24.06