



ZIE BIJZONDERE
VOORWAARDE(N)

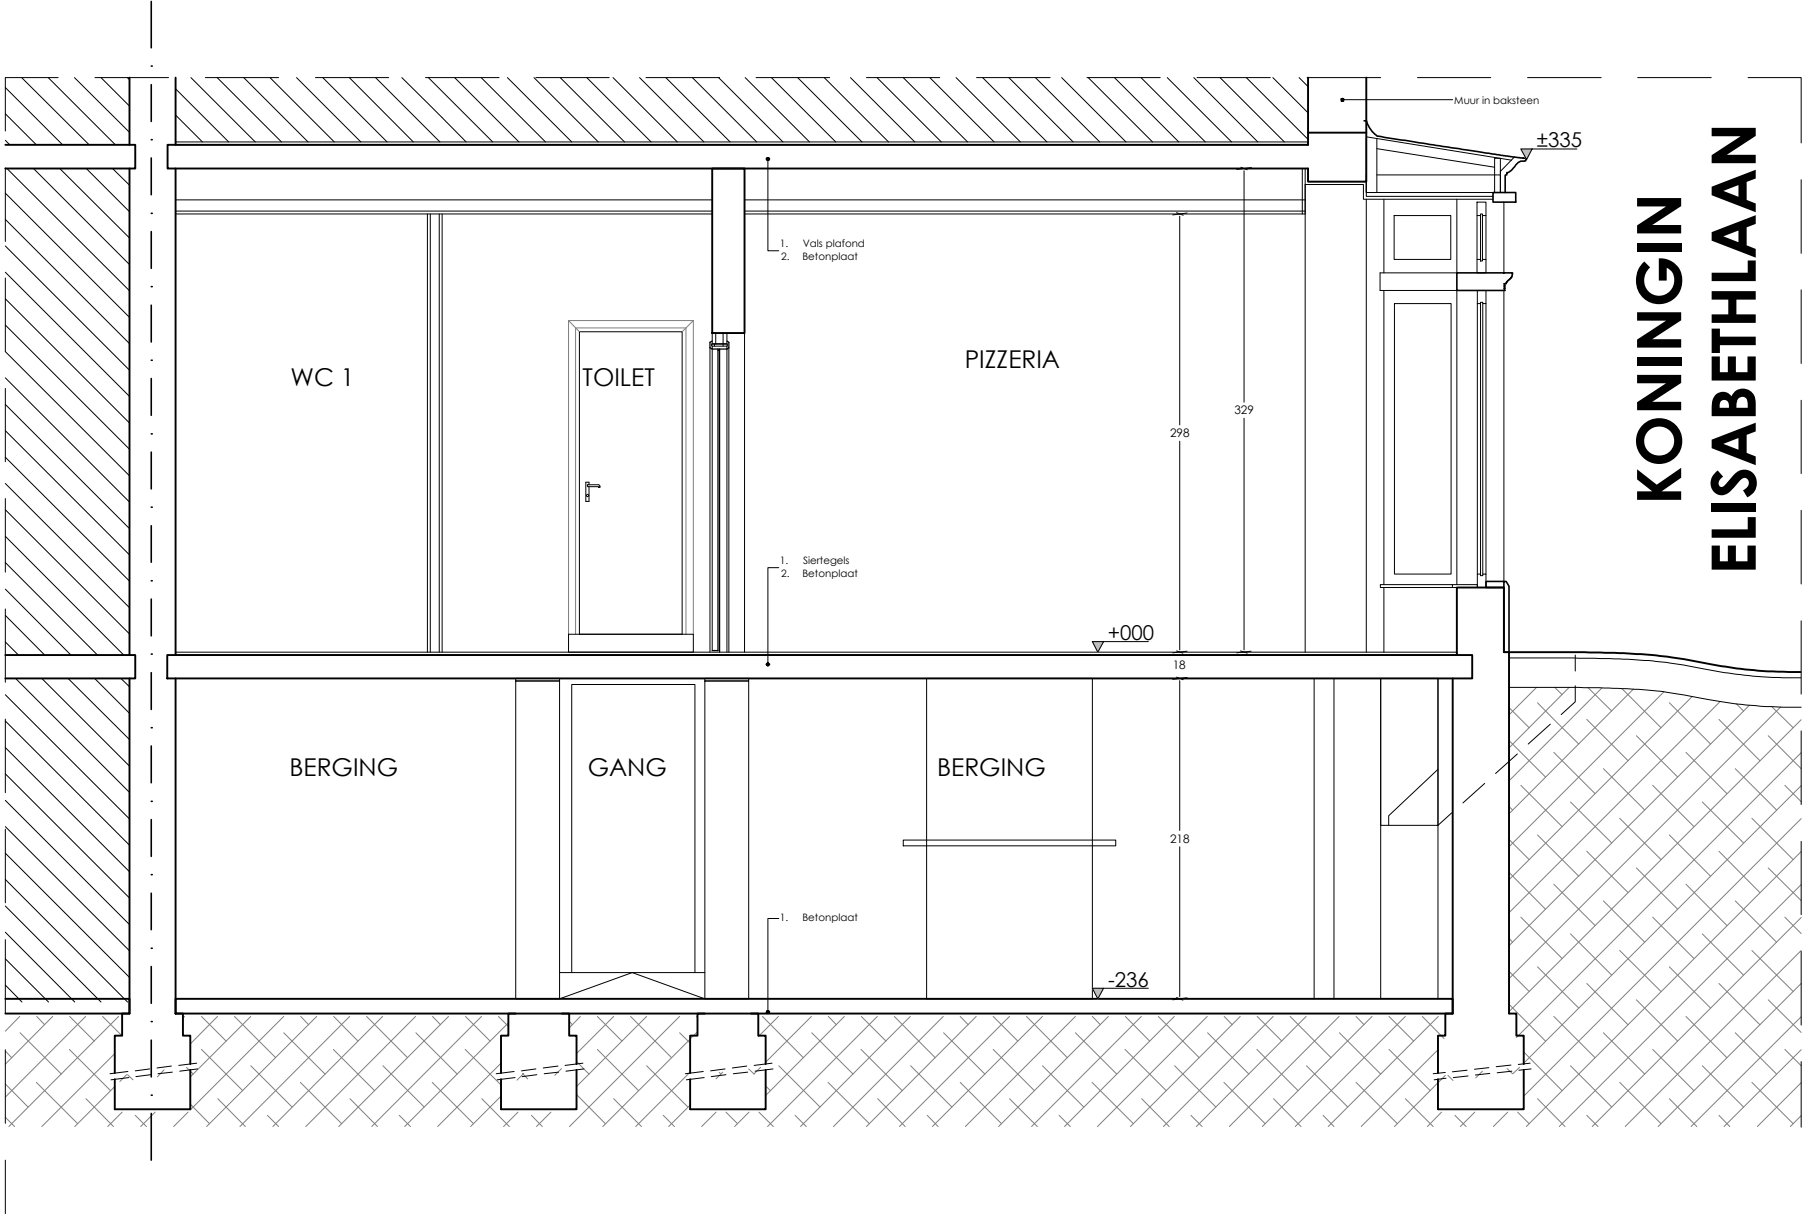

NT BOUWAANVRAAG functiewijziging van dagwinkel naar recaruimte (pizzazaak)

ALGEMENE DOORSNEDEN A

SCHAAL 1:50

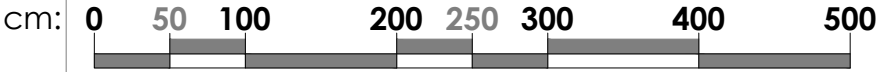

Datum 16/09/2025

Dossier RB.24.06