


ZIE BIJZONDERE
VOORWAARDE(N)

LOSTRAAT

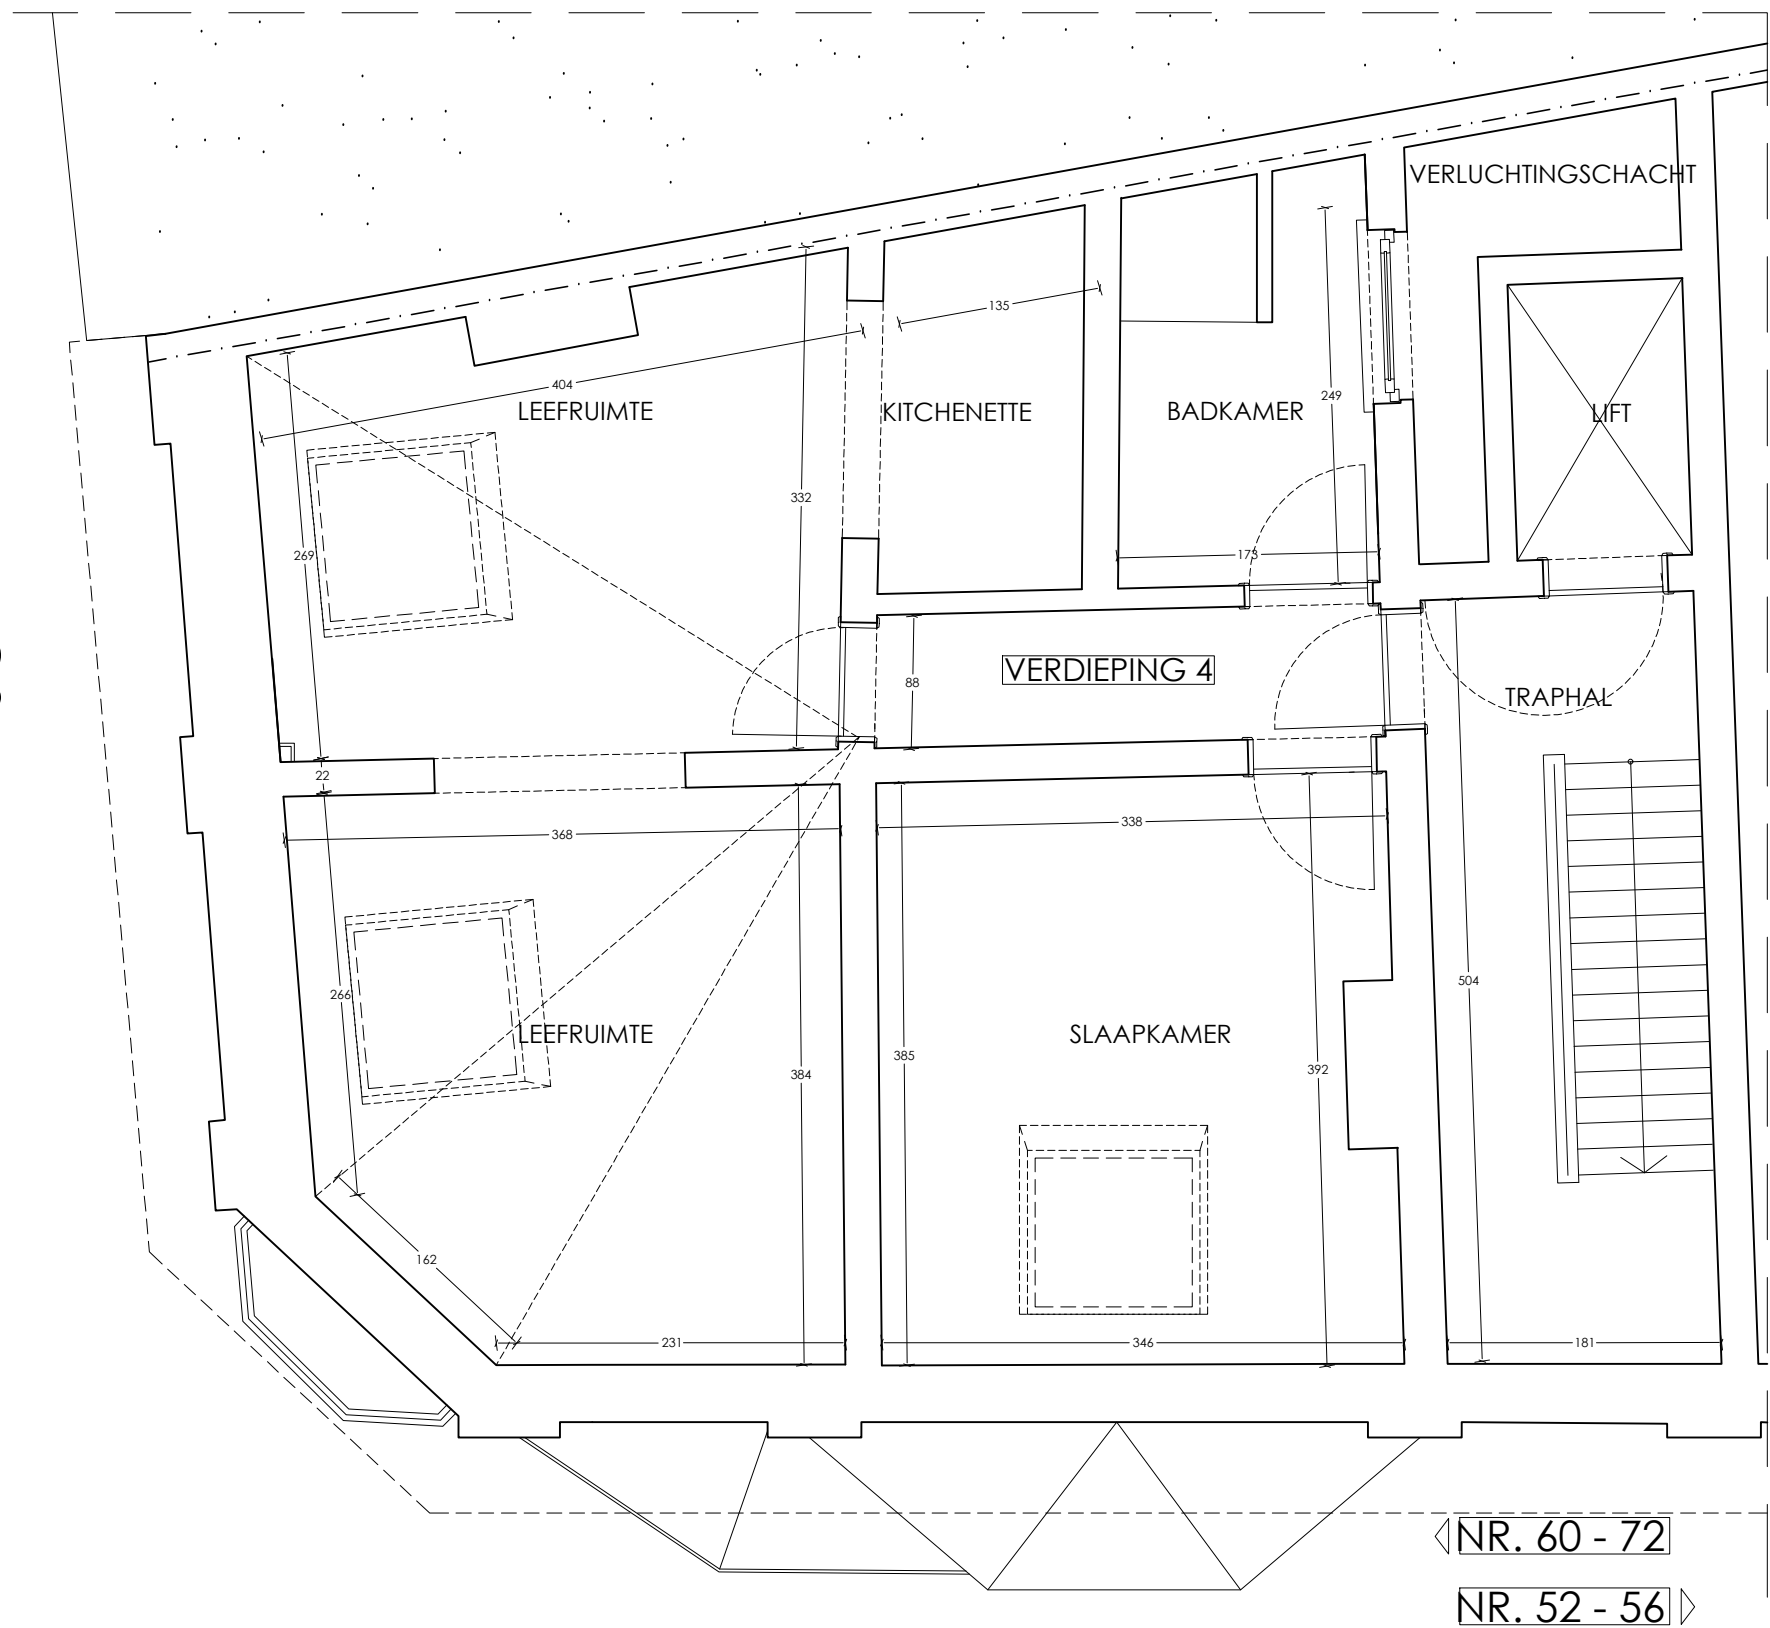

KONINGIN
ELISABETHLAAN

LET OP: Alles boven het gelijkvloers valt buiten de opdracht die de architect heeft gekregen, en is simplistisch geschetst.



NT BOUWAANVRAAG functiewijziging van dagwinkel naar recreatieve {pizzazaak}
ZOLDER / DAKVERDIEPING

SCHAAL 1 : 50
cm: 0 50 100 200 250 300 400 500

Datum 20/10/2025
Dossier RB.24.06