



GENT, 19e afd, sectie c

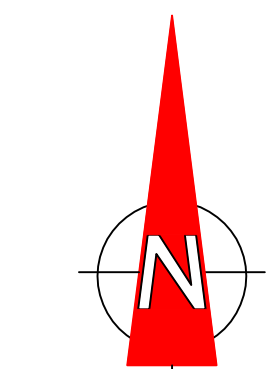


SCHAAL : 1/250

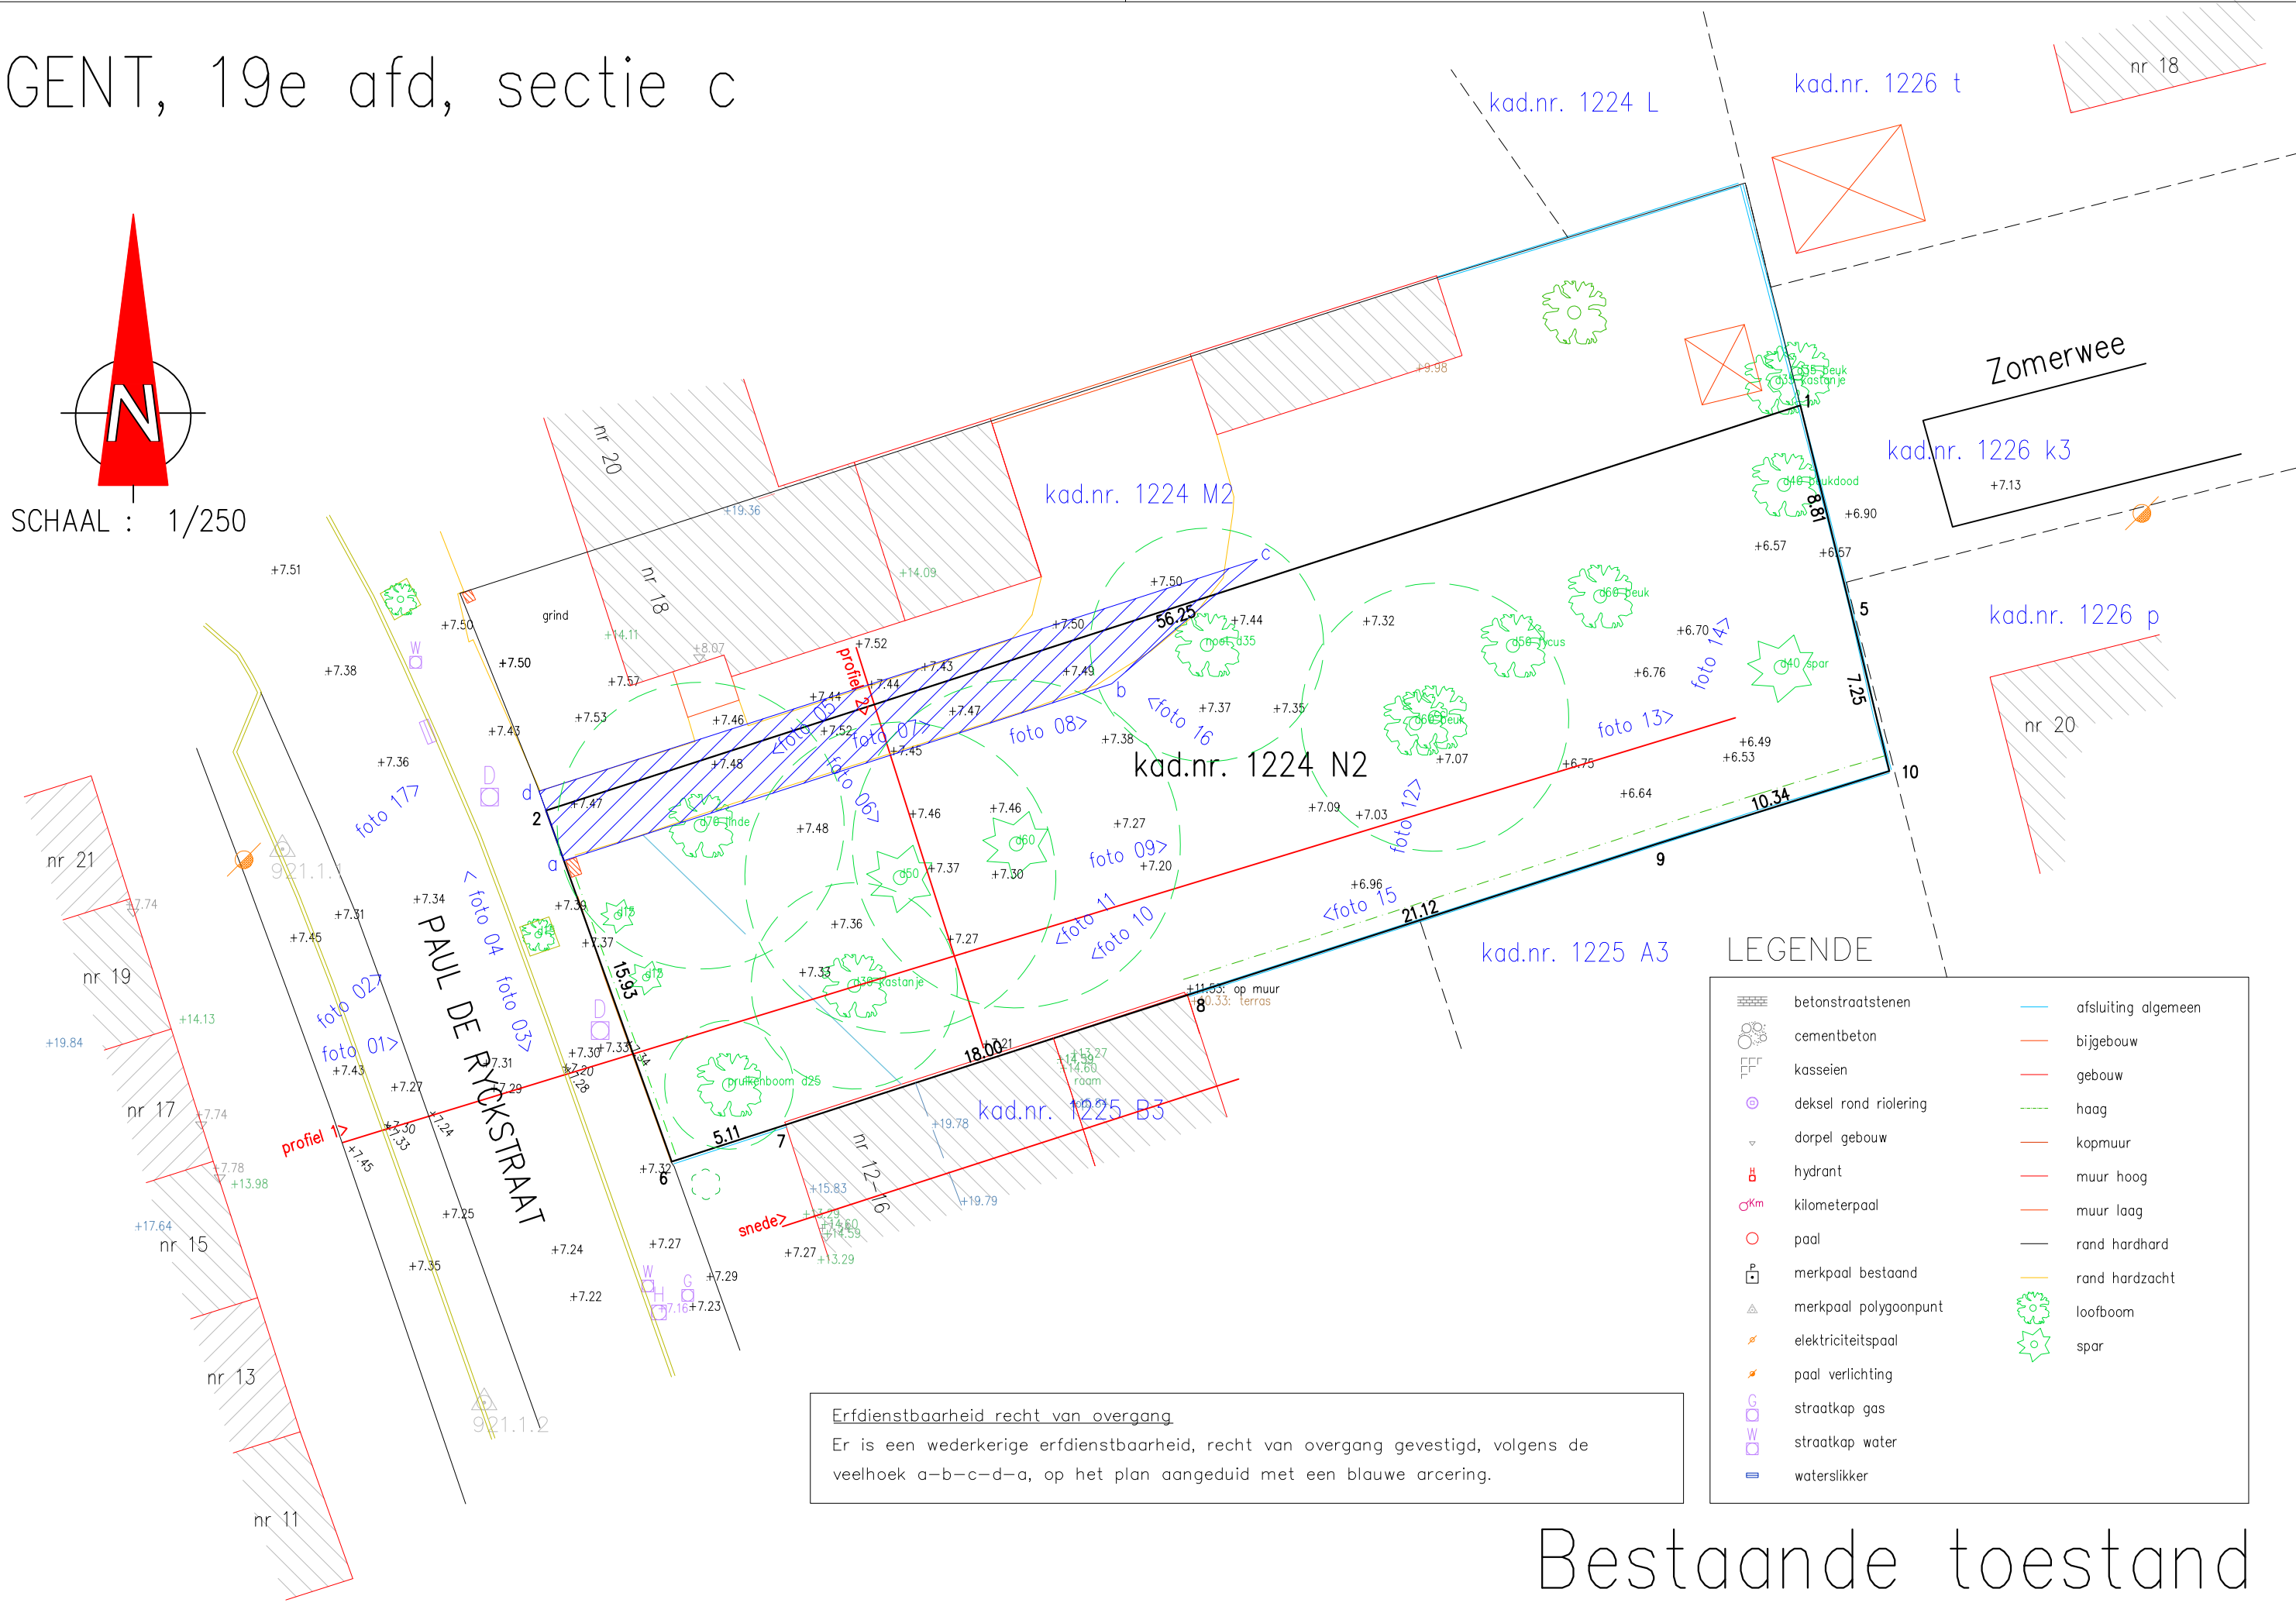


Bestaande toestand

GENT, 19e afd, sectie c

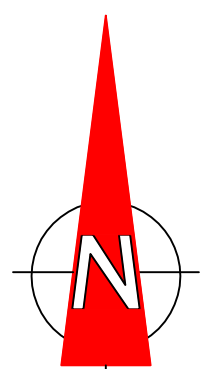


SCHAAL : 1/250

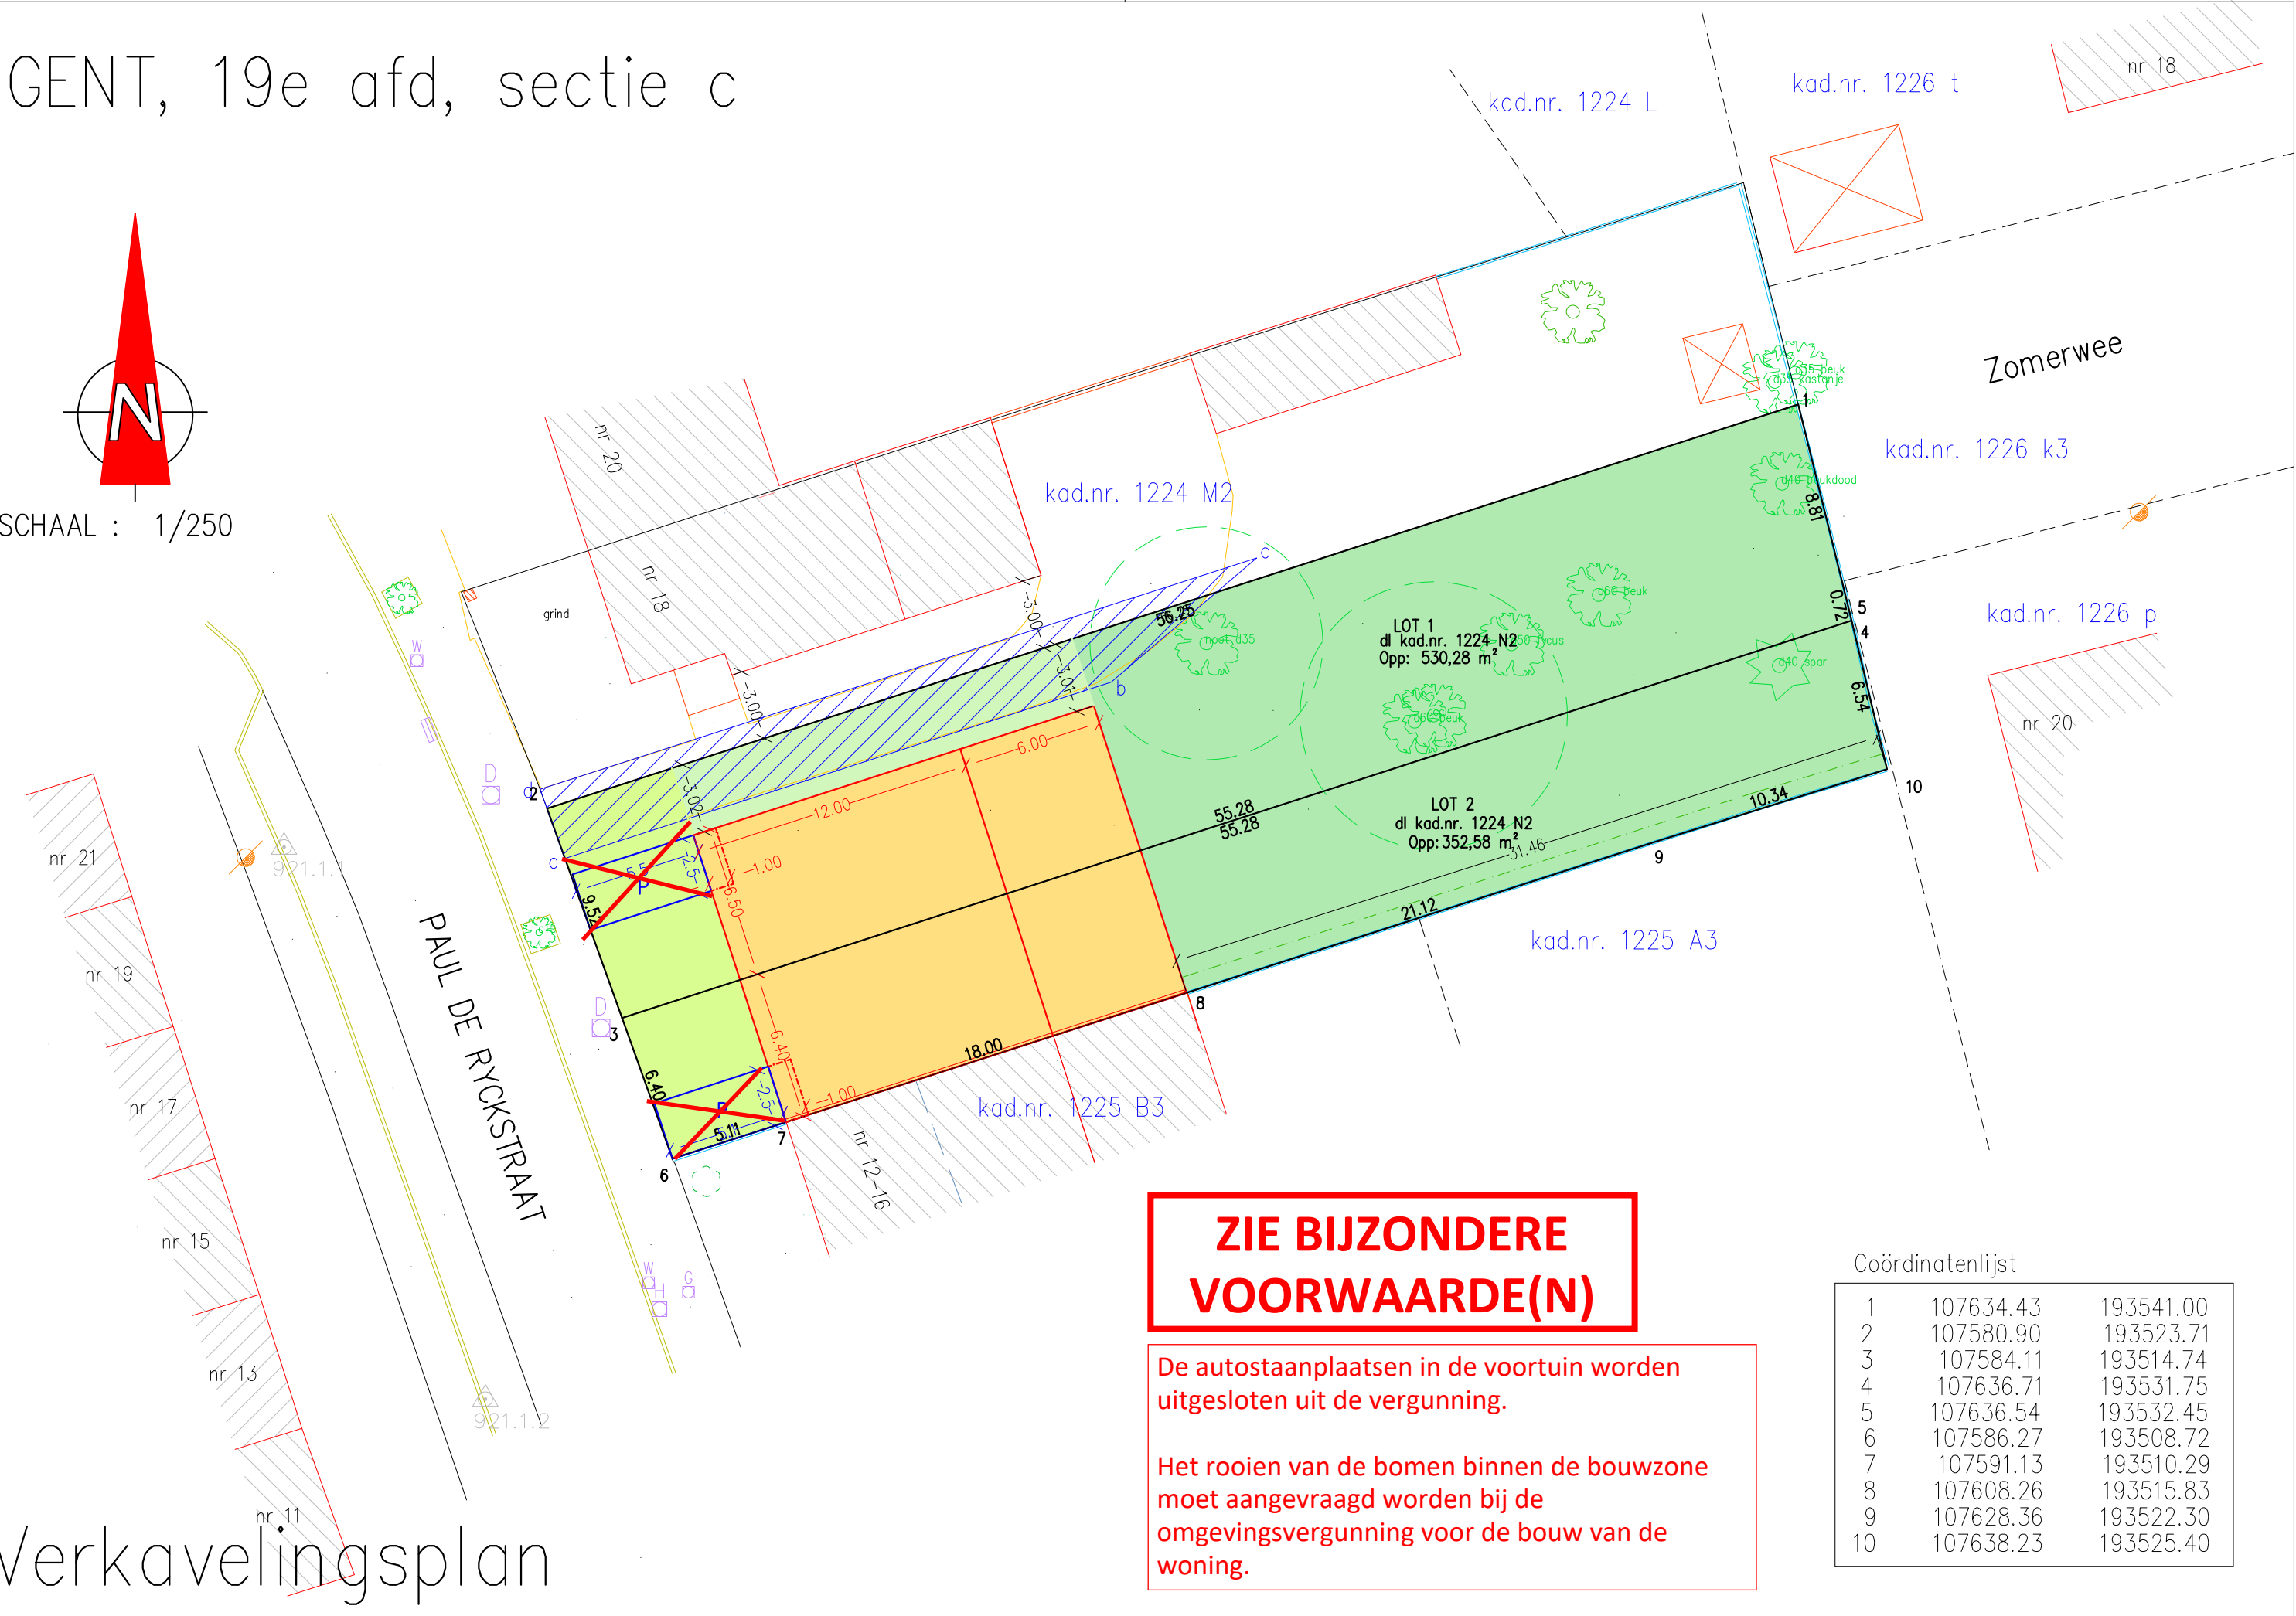

Verkavelingsplan

profiel 1
Lsch 1/250
Hsch 1/250

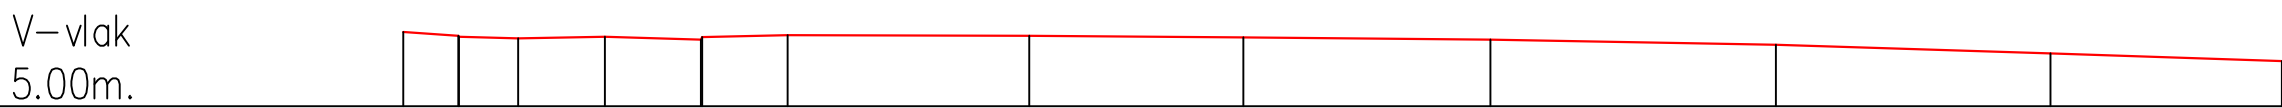


Terreinhoogte	7.45	7.33	7.30	7.24	7.29	7.20	7.28	7.34	7.33	7.27	7.20	7.03	6.75	6.49
Tussenafstand	1.83	1.85	1.96	2.87	3.17	0.06	2.83	7.99	7.08	8.17	9.44	9.08	7.65	
Cumulafstand	0.00	1.83	3.68	6.68	9.84	9.84	12.72	20.71	27.79	35.96	45.40	54.48	62.13	

profiel 2
Lsch 1/250
Hsch 1/250



Terreinhoogte	7.52	7.44	7.45	7.46	7.37	7.27	7.21
Tussenafstand	1.82	3.00	2.80	2.46	3.12	4.73	
Cumulafstand	0.00	1.82	4.81	7.62	10.07	13.19	17.92

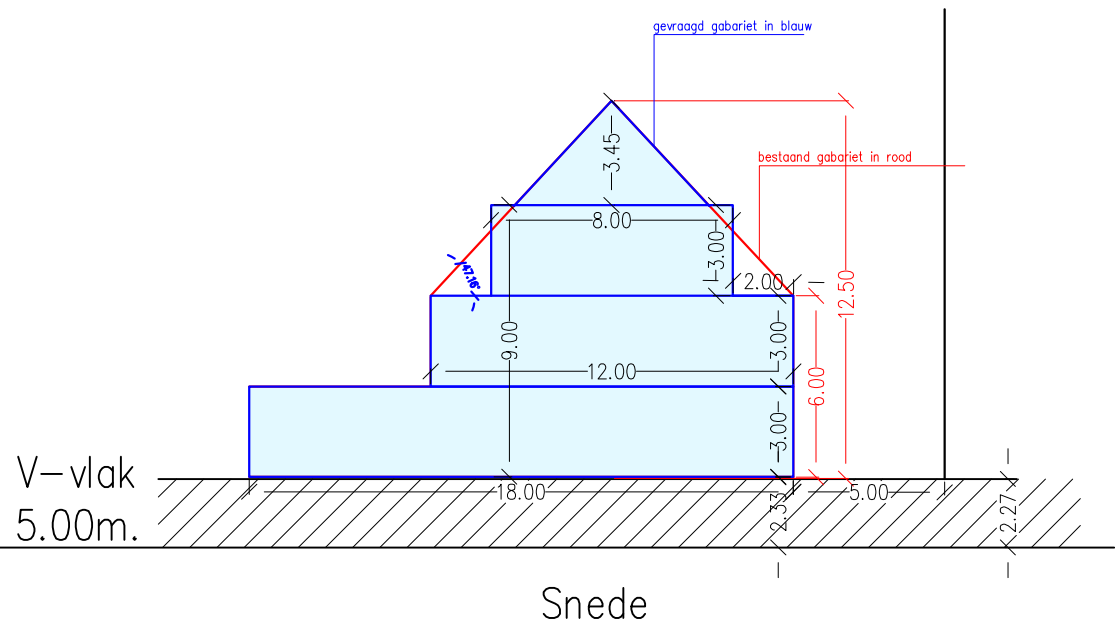

Profielen

LEGENDE



PROVINCIE: Oost-Vlaanderen

GEMEENTE: GENT

LIGGING: PAUL DE RYCKSTRAAT zn, 9040 Gent

kadastraal: GENT, 19e afd, sectie C, dln kad.nr. 1224 N2

OMGEVINGSAANVRAAG – VERKAVELINGSAANVRAAG

planref:

TER GOEDKEURING

gezien en goedgekeurd door de gemeenteraad in zitting van:

op bevel

de secretaris

de burgemeester–voorzitter

SCHAAL : 1/250

DOSS: v_20240810

DATUM : 17 juni 2025

WIJZIGINGEN

De eindgebruiker van de digitale versie van deze aanvraag dient zich ervan te vergewissen dat de nauwkeurigheid van elk object op dit plan bevestigd wordt door de kadastrale dienst en dat de digitale versie van de aanvraag niet kan worden gebruikt voor andere doeleinden.

Landmeter-expert VAN LAERE Kristof
LAN 04 0392
KLEINGENTSTRAAT 11 – 9070 DESTELBERGEN
tel: 09/326.09.26 – gsm: 0497/42.00.48
e-mail: kristof@landmetervanlaere.be

Van Laere Kristof
Landmeter-expert