


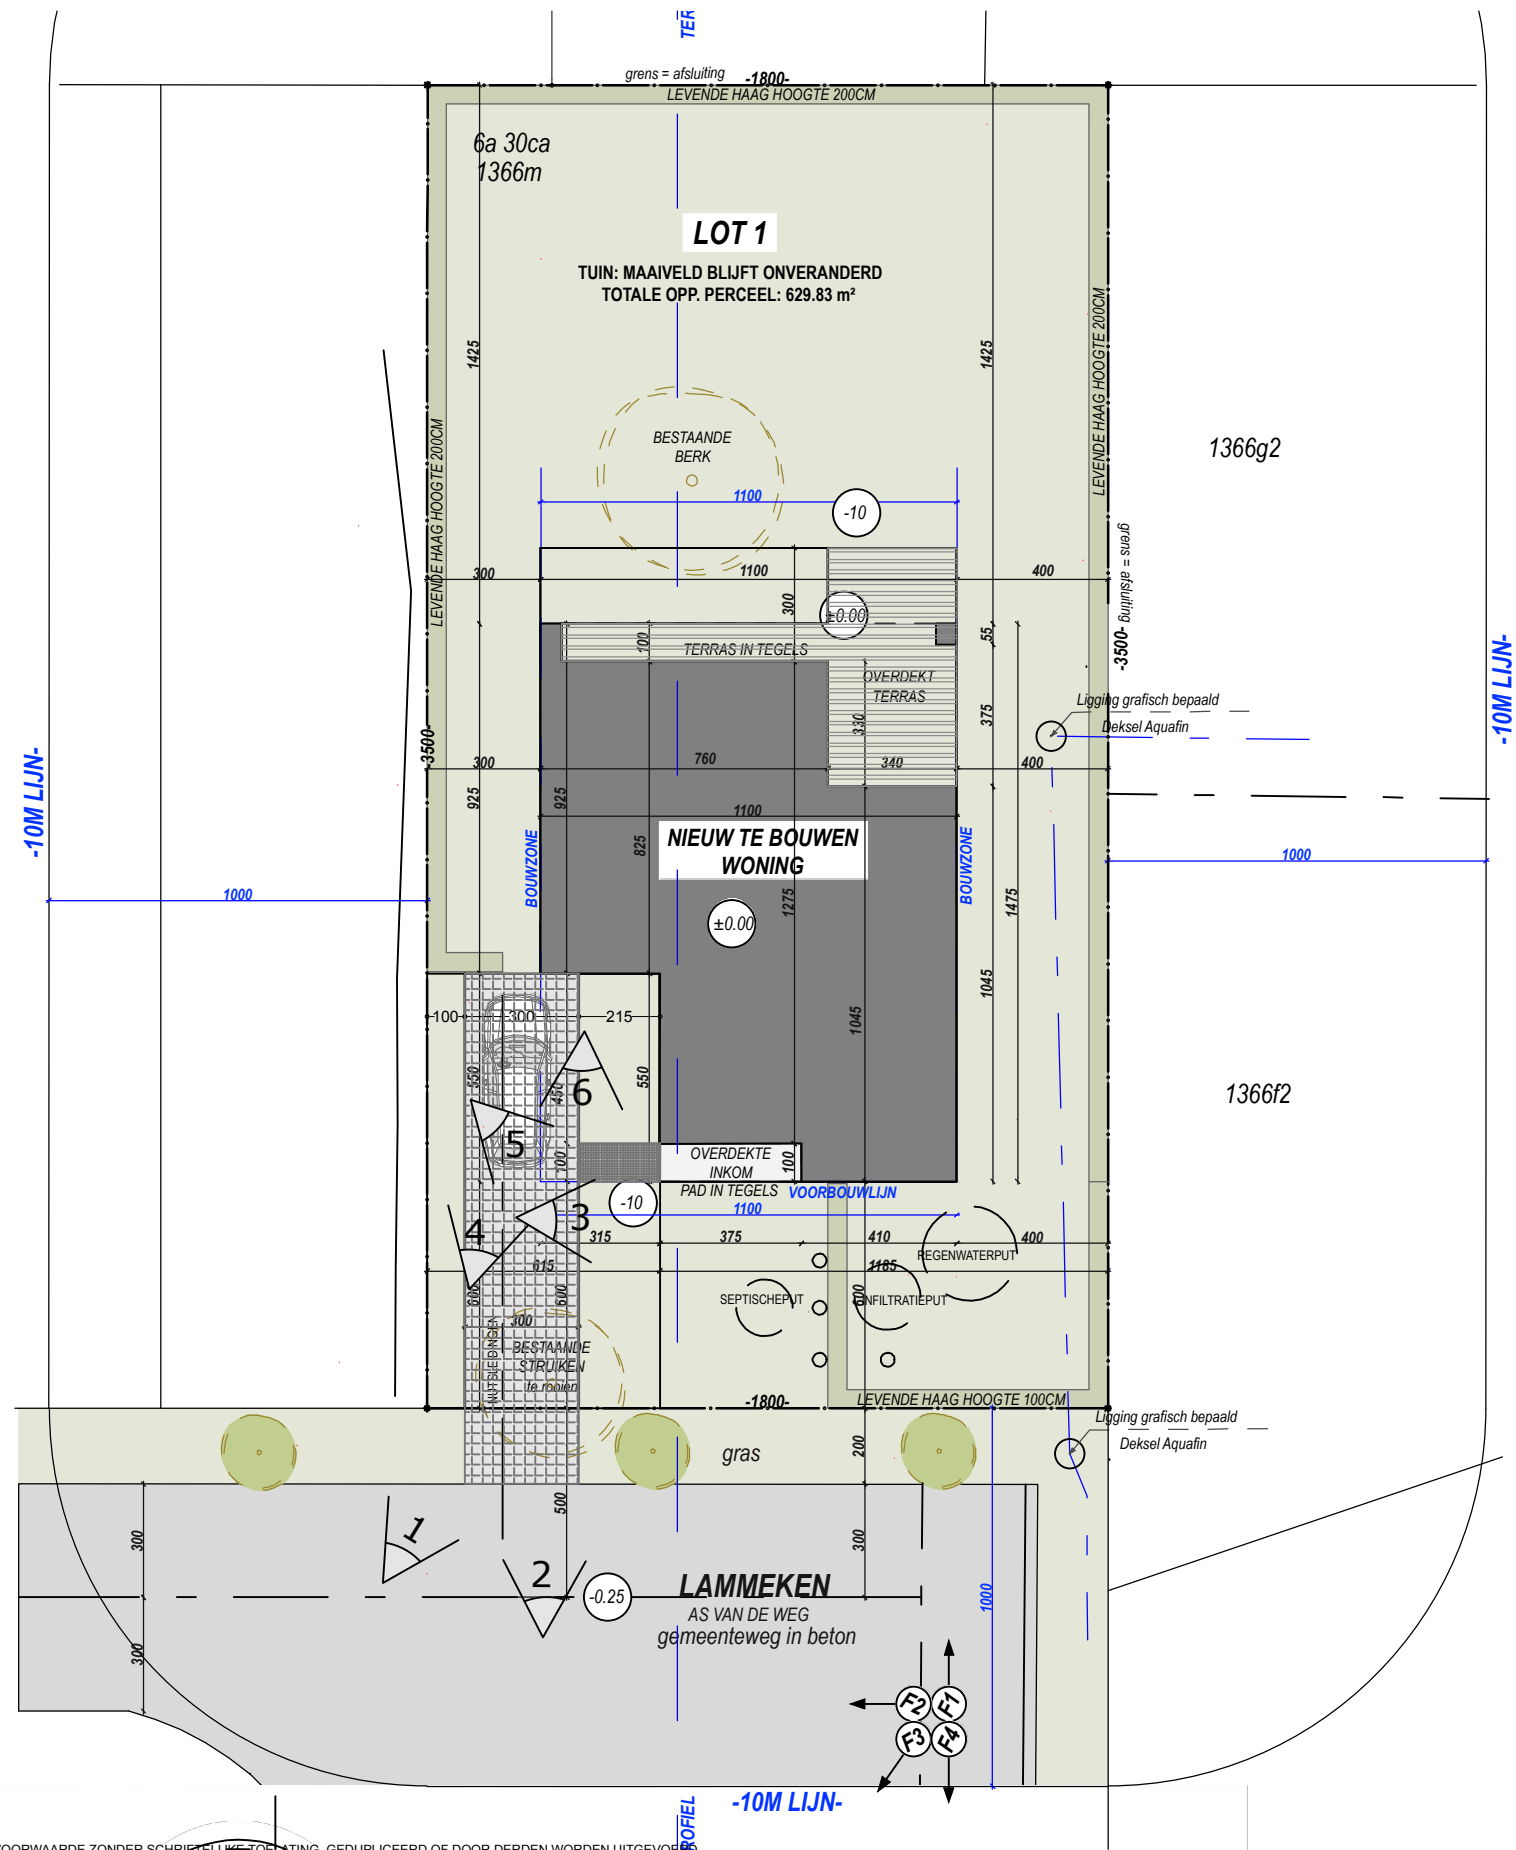

DIT DOCUMENT IS EIGENDOM VAN BLEYENBERG SOFIE EN MAG ONDER GEEN ENKELE VOORWAARDE ZONDER SCHRIFTELIJKE TOELATING, GEDUPICEERD OF DOOR DERDEN WORDEN UITGEVOERD

duwoarchitecten	Soffice architectuur bv Boonstede 13 9031 Drongen info@soffice.be +32 475 30 59 41	BOUWHEER Camille Berquin Lammeken 7 9031 Drongen +32 476 36 53 13	WERFADRES Camille Berquin Lammeken 7 9031 Drongen +32 476 36 53 13	FASE - BOUWAANVRAAG INPLANTING VERGUND 1/200	DOSSIER 283.20 - 25 DD. 23/10/2025
----------------------------	---	--	---	---	--