


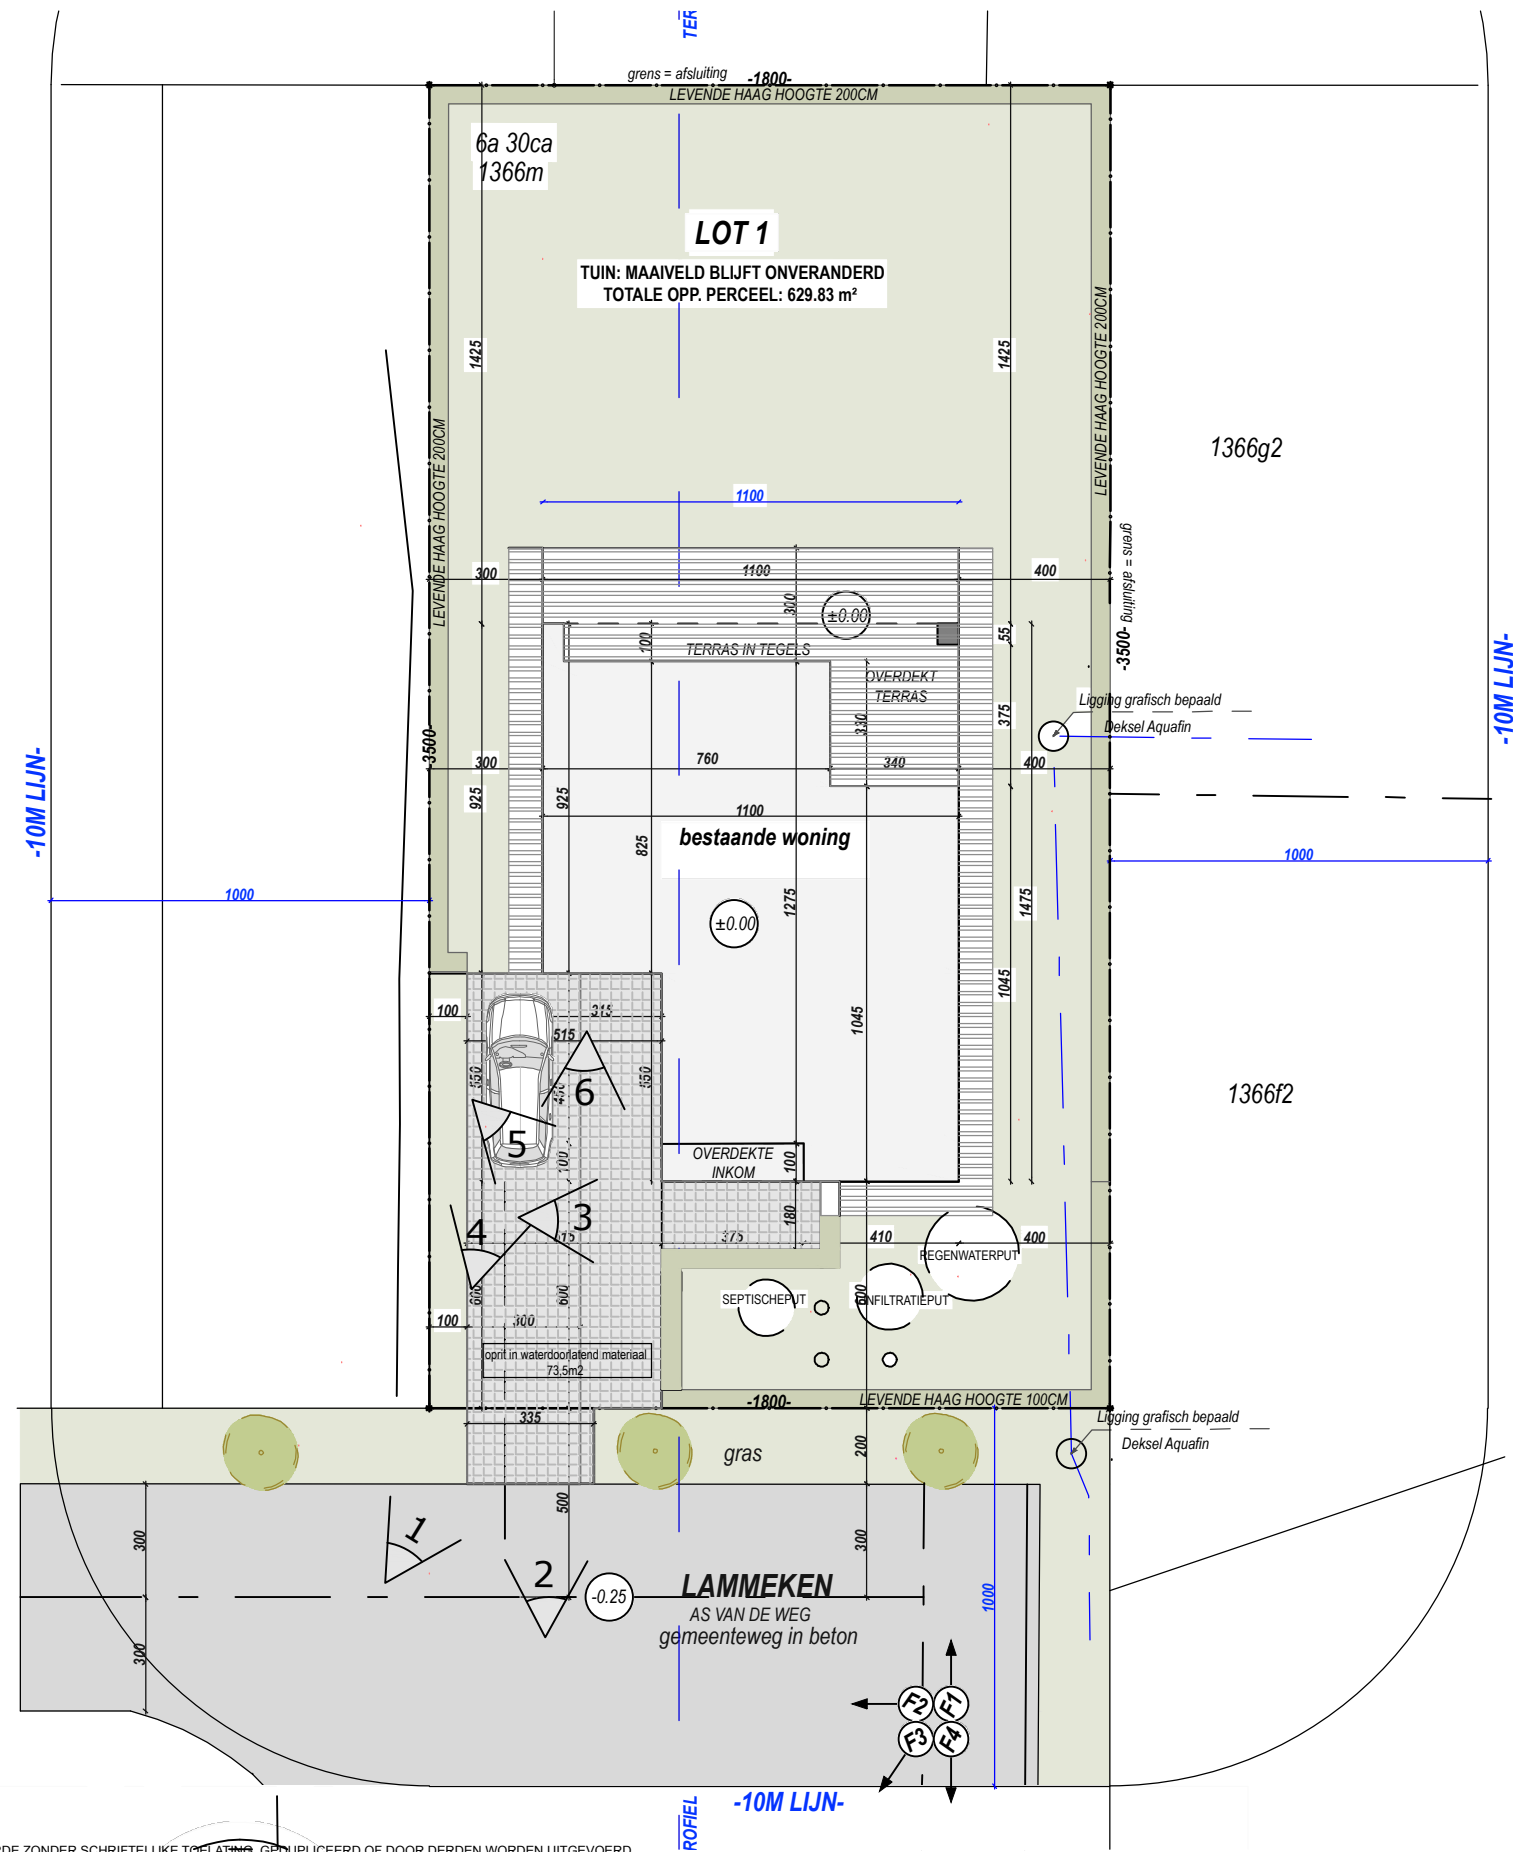

DIT DOCUMENT IS EIGENDOM VAN BLEYENBERG SOFIE EN MAG ONDER GEEN ENKELE VOORWAARDE ZONDER SCHRIFTELIJKE TOELATING, GEDUPICEERD OF DOOR DERDEN WORDEN UITGEVOERD

	Soffice architectuur bv Boonstede 13 9031 Drongen info@soffice.be +32 475 30 59 41	BOUWHEER Camille Berquin Lammeken 7 9031 Drongen +32 476 36 53 13	WERFADRES Camille Berquin Lammeken 7 9031 Drongen +32 476 36 53 13	FASE - BOUWAANVRAAG INPLANTING BESTAAND 1/200	DOSSIER 283.20 - 25 DD. 23/10/2025
--	--	---	--	--	---