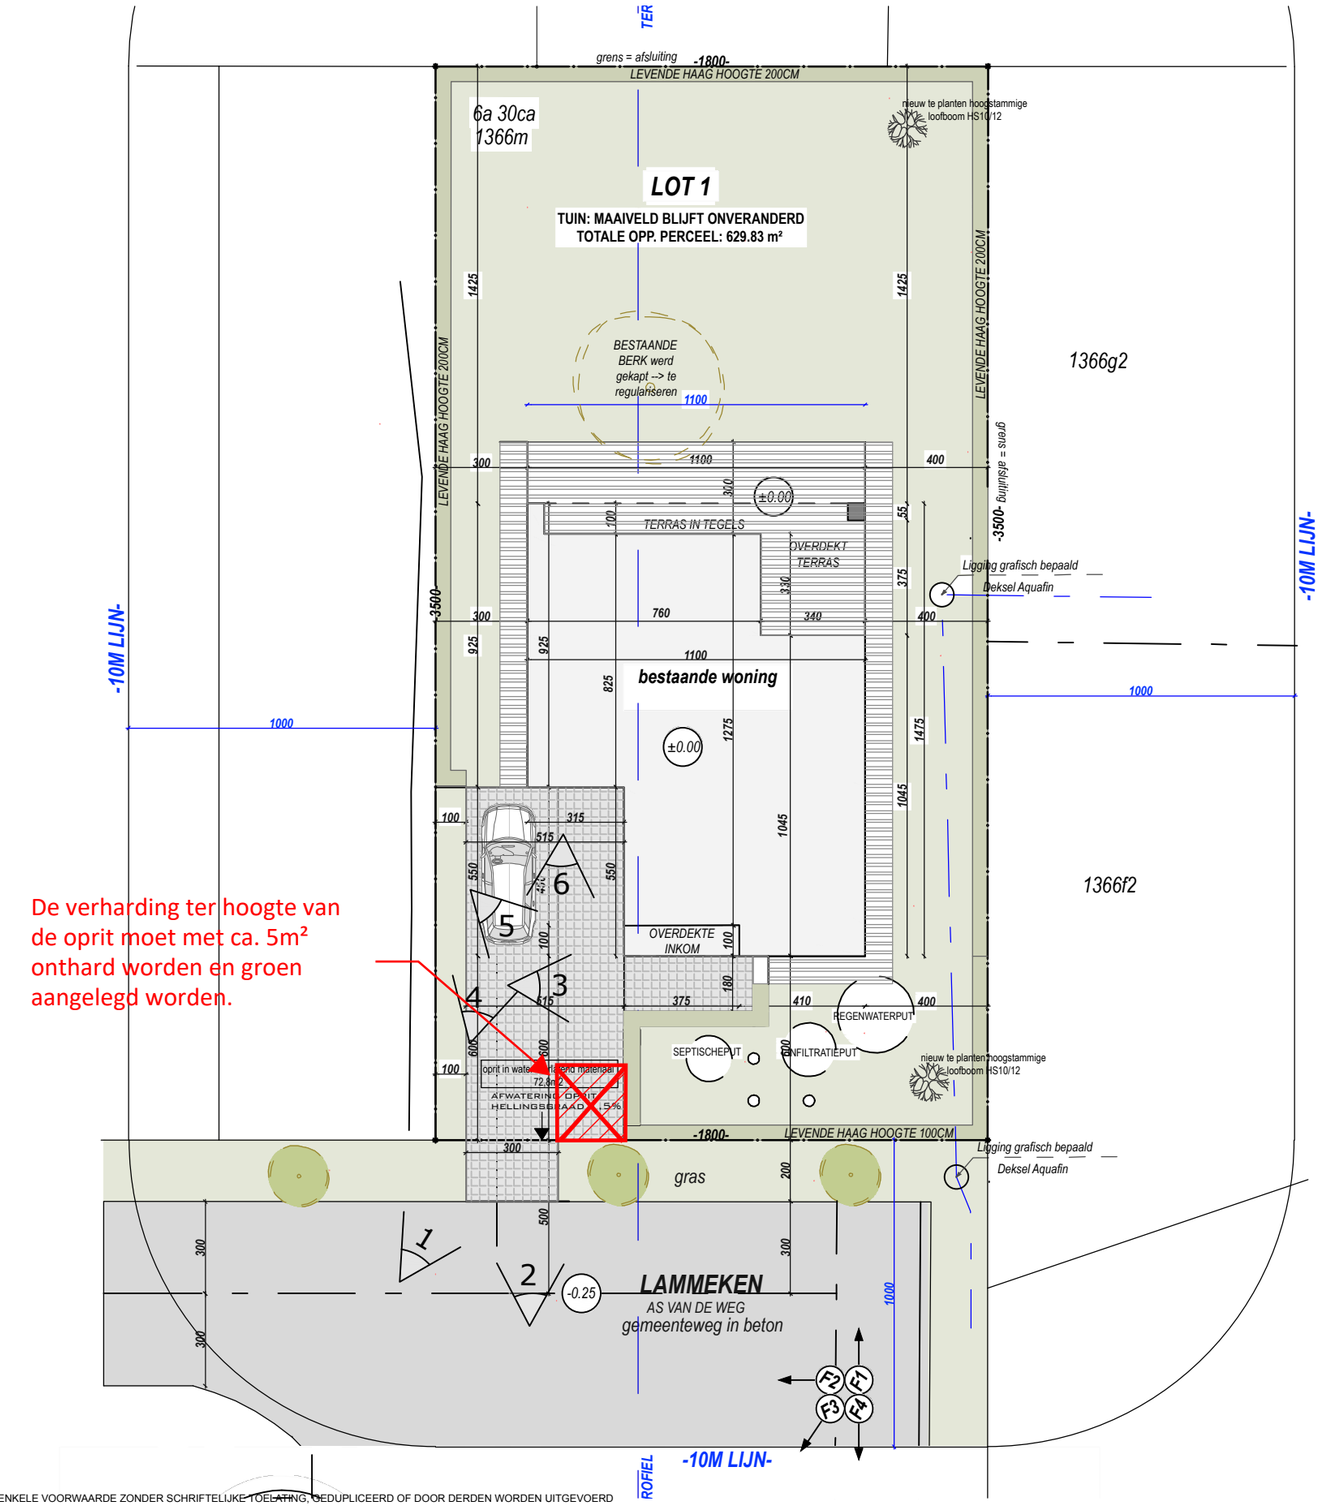

ZIE BIJZONDERE VOORWAARDE(N)

LEGENDE

- NOORDPIJL
- FOTOAANDUIDING
- PERCEELSAANDUIDING
- DOORSNEDE
- VERLICHTINGSPAAL

DIT DOCUMENT IS EIGENDOM VAN BLEYENBERG SOFIE EN MAG ONDER GEEN ENKELE VOORWAARDE ZONDER SCHRIFTELIJKE TOELATING, GEDUPLICEERD OF DOOR DERDEN WORDEN UITGEVOERD

du wo architecten

Soffice architectuur bv
Boonstede 13
9031 Drongen
info@soffice.be
+32 475 30 59 41

3/3

BOUWHEER	WERFADRES	FASE - BOUWAANVRAAG	DOSSIER 283.20 - 25
Camille Berquin Lammeken 7 9031 Drongen +32 476 36 53 13	Camille Berquin Lammeken 7 9031 Drongen +32 476 36 53 13	INPLANTING NIEUW 1/200	DD. 23/10/2025