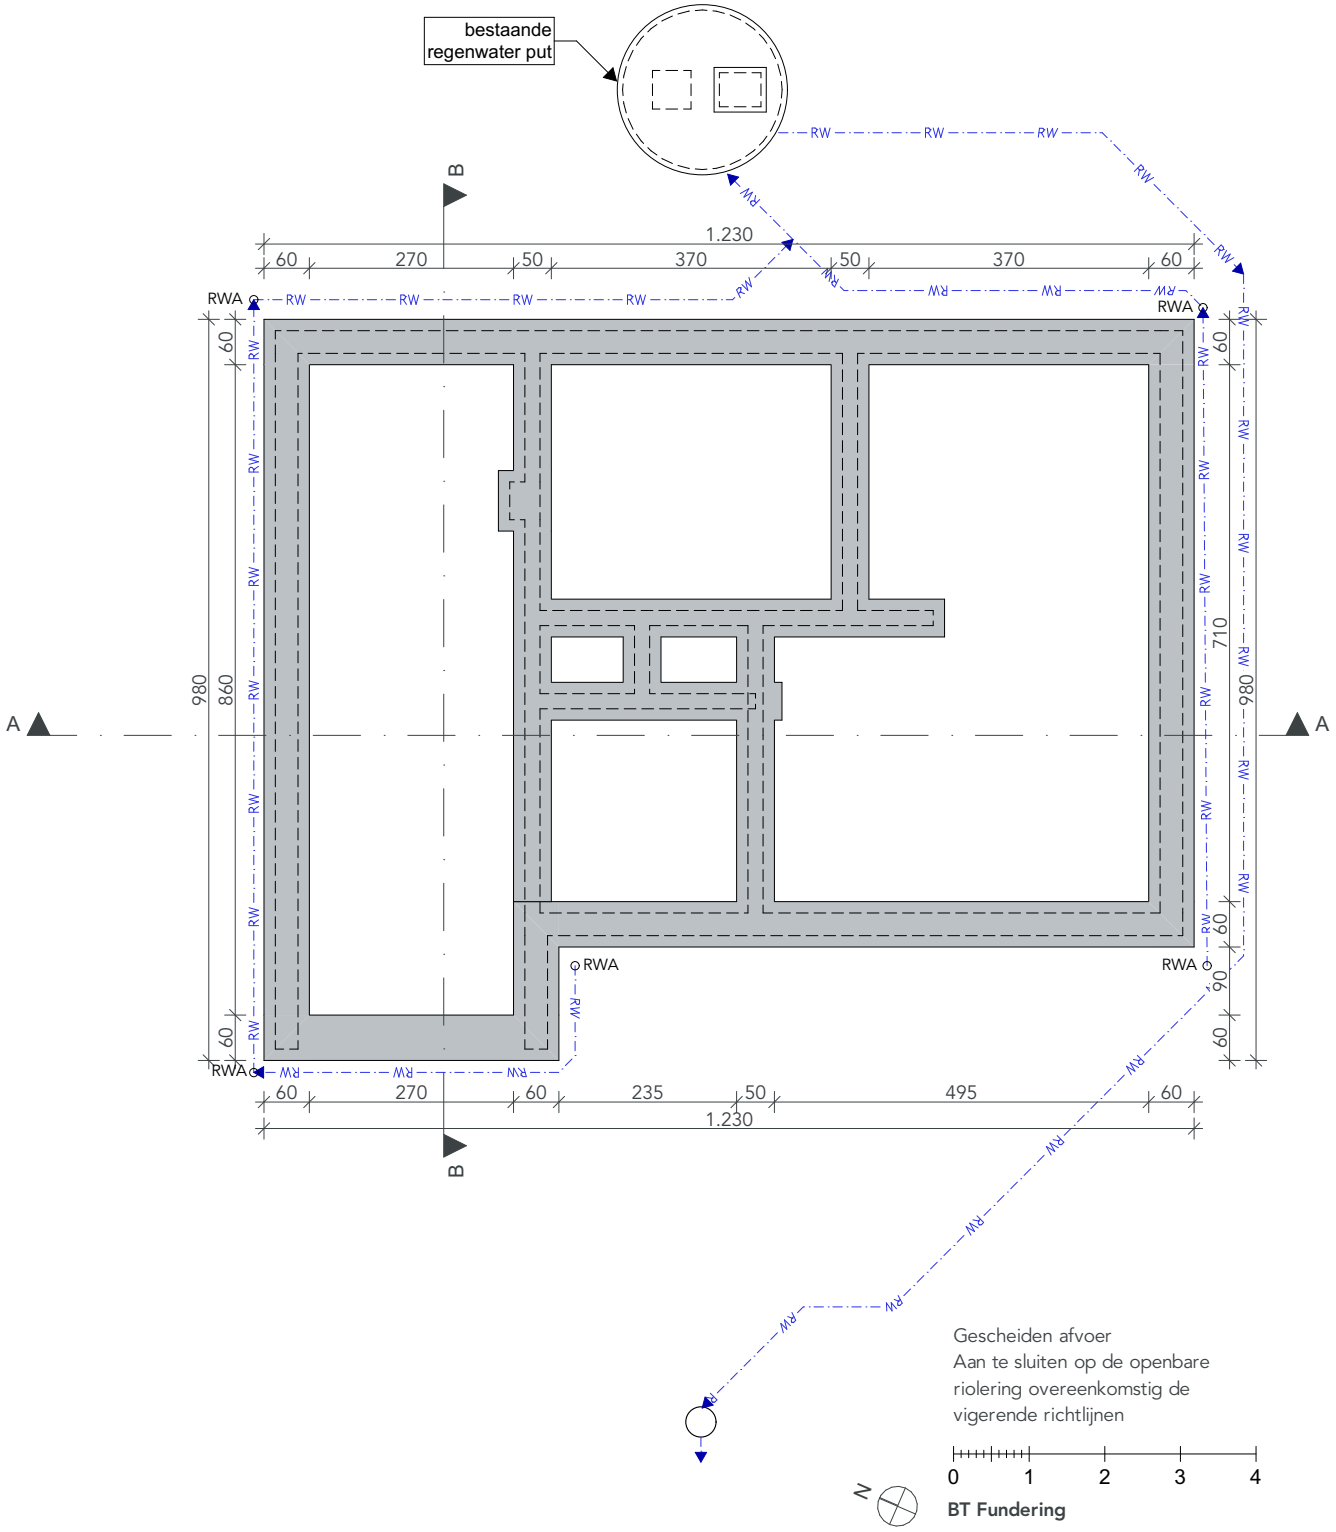

DOSSIER	TEKENAAR	BOUWHEER		ARCHITECT	
2551_ZANG2	MK		Naam opdrachtgever Straat opdrachtgever Stad opdrachtgever Telefoon opdrachtgever		Atelier Detail BVBA Ijzerweglaan 5 9050 Gent 09/278.55.67 info@atelierdetail.be
FASE BOUWAANVRAAG					
ONTWERP VERBOUWEN VAN EEN OPEN BEBOUWING		BOUWPLAATS	Zangvogellaan 2 9041 Gent 17e afd, sec.: B, nr.:1437D	INHOUD	BT Fundering
				SCHAAL 1:100	DATUM 13/11/2025