


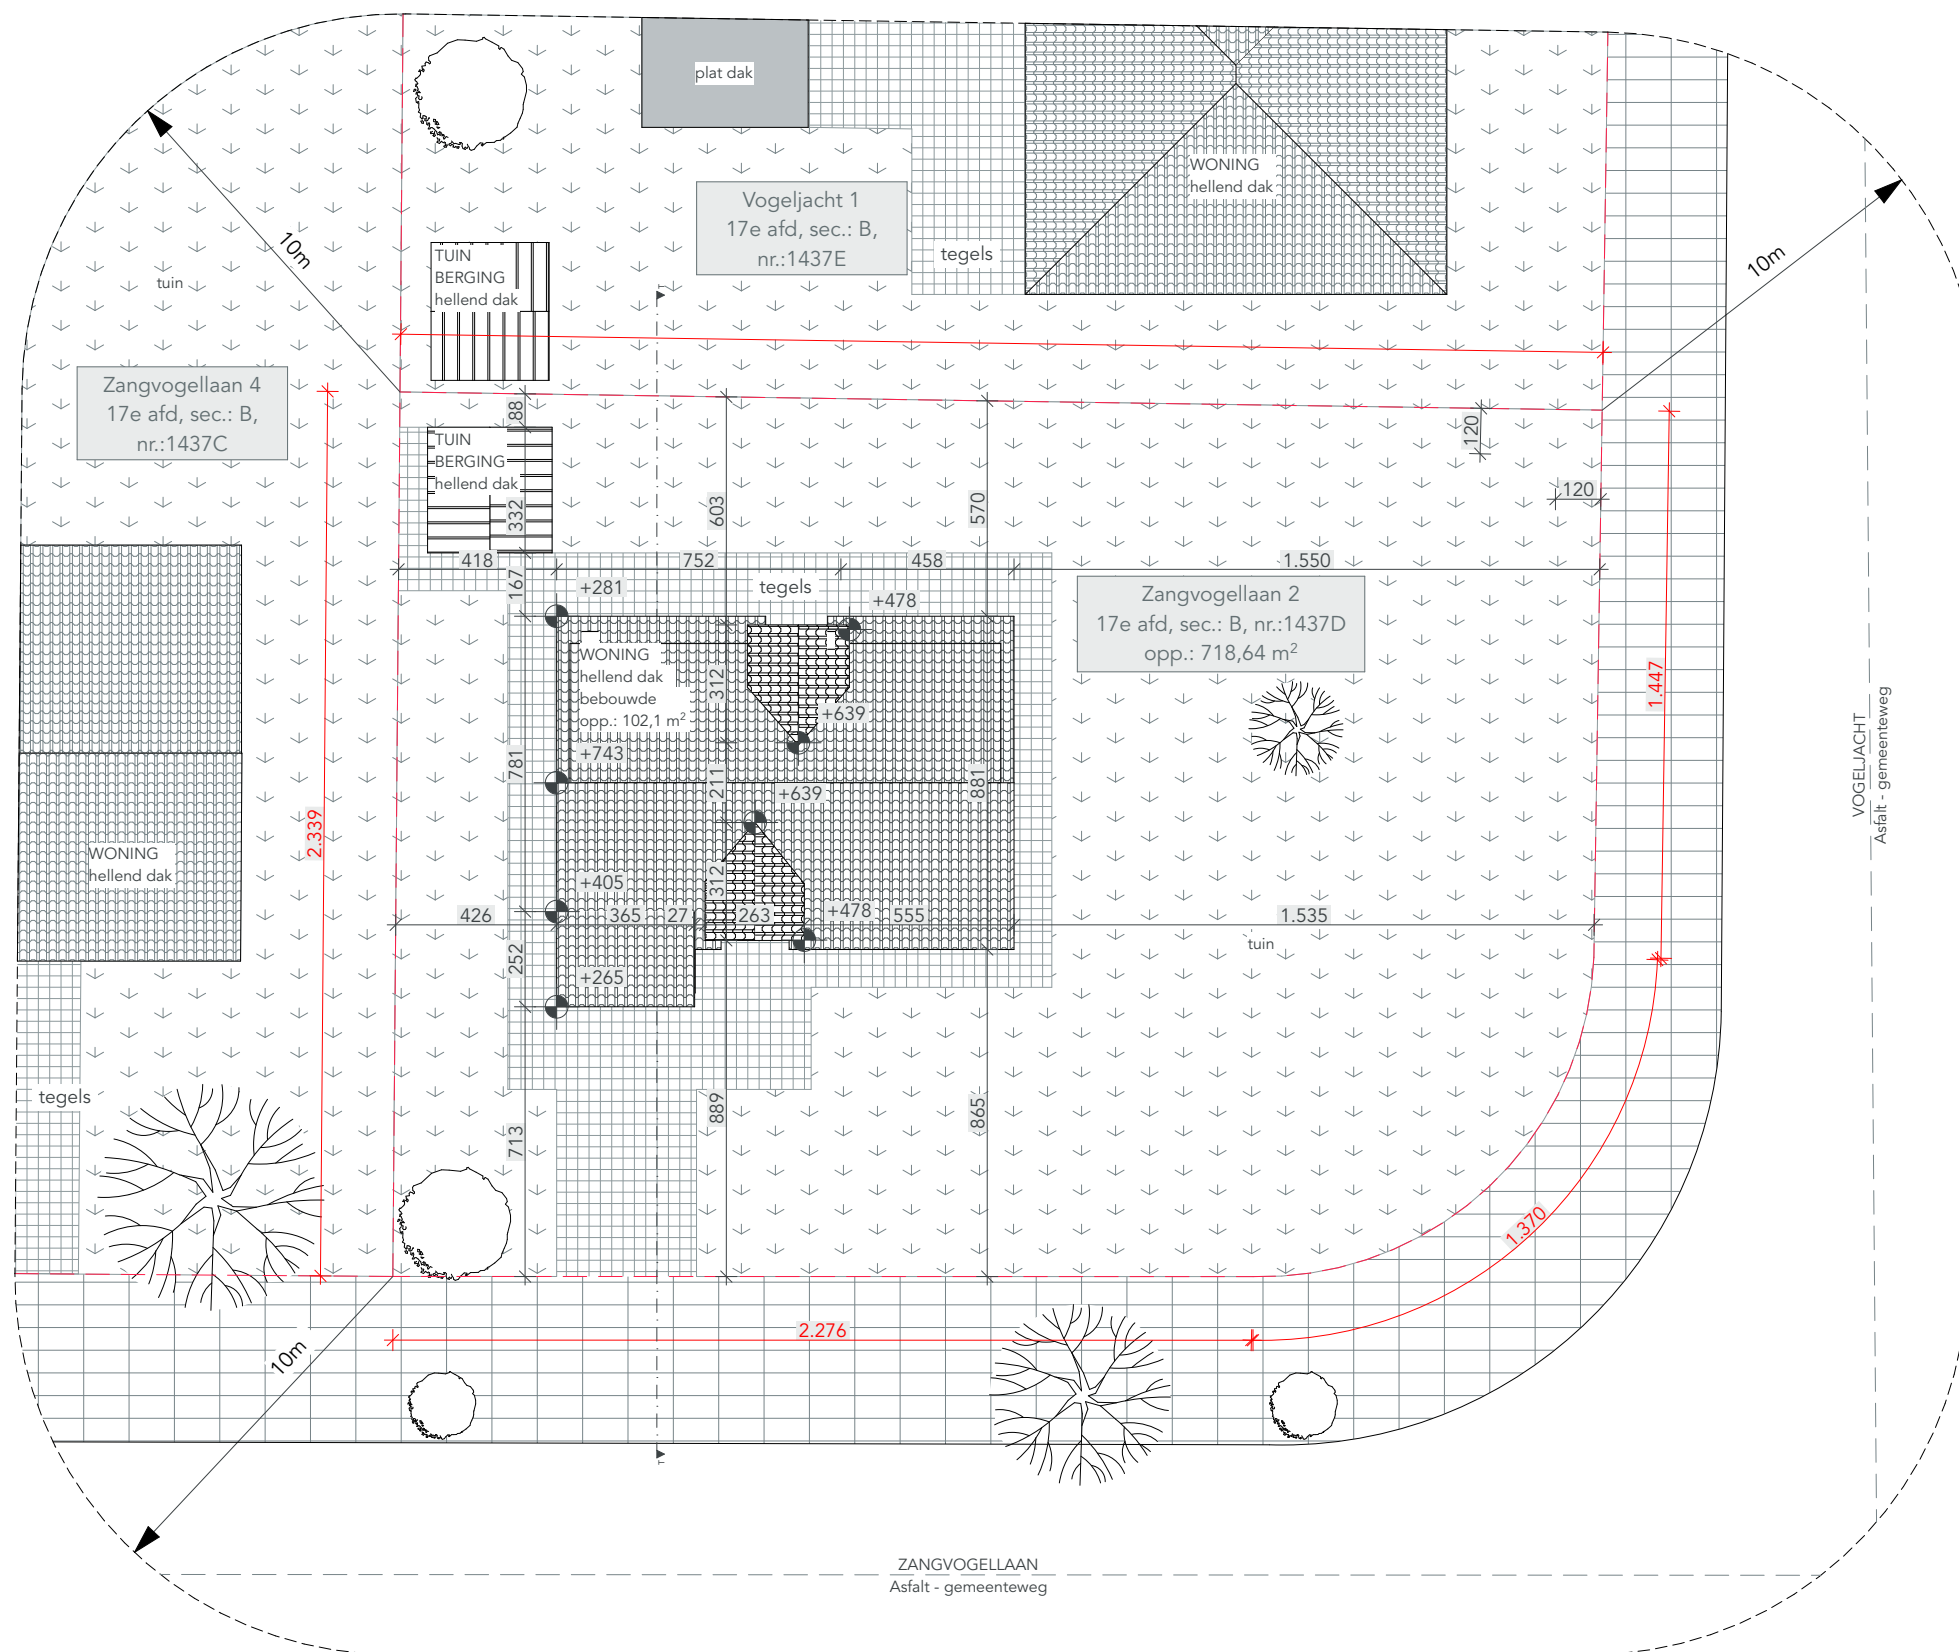

Er zijn geen erfdiensbaarheden.
Het terrein blijft ongewijzigd, er dienen geen
bomen geveld te worden.
Alle nutsvoorzieningen zijn aanwezig

**ZIE BIJZONDERE
VOORWAARDE(N)**

DOSSIER 2551_ZANG2	TEKENAAR MK	ONTWERP VERBOUWEN VAN EEN OPEN BEBOUWING	INHOUD NT Inplantingsplan
FASE BOUWAANVRAAG		BOUWPLAATS Zangvogellaan 2 9041 Gent 17e afd, sec.: B, nr.:1437D	SCHAAL 1:200
			DATUM 13/11/2025