


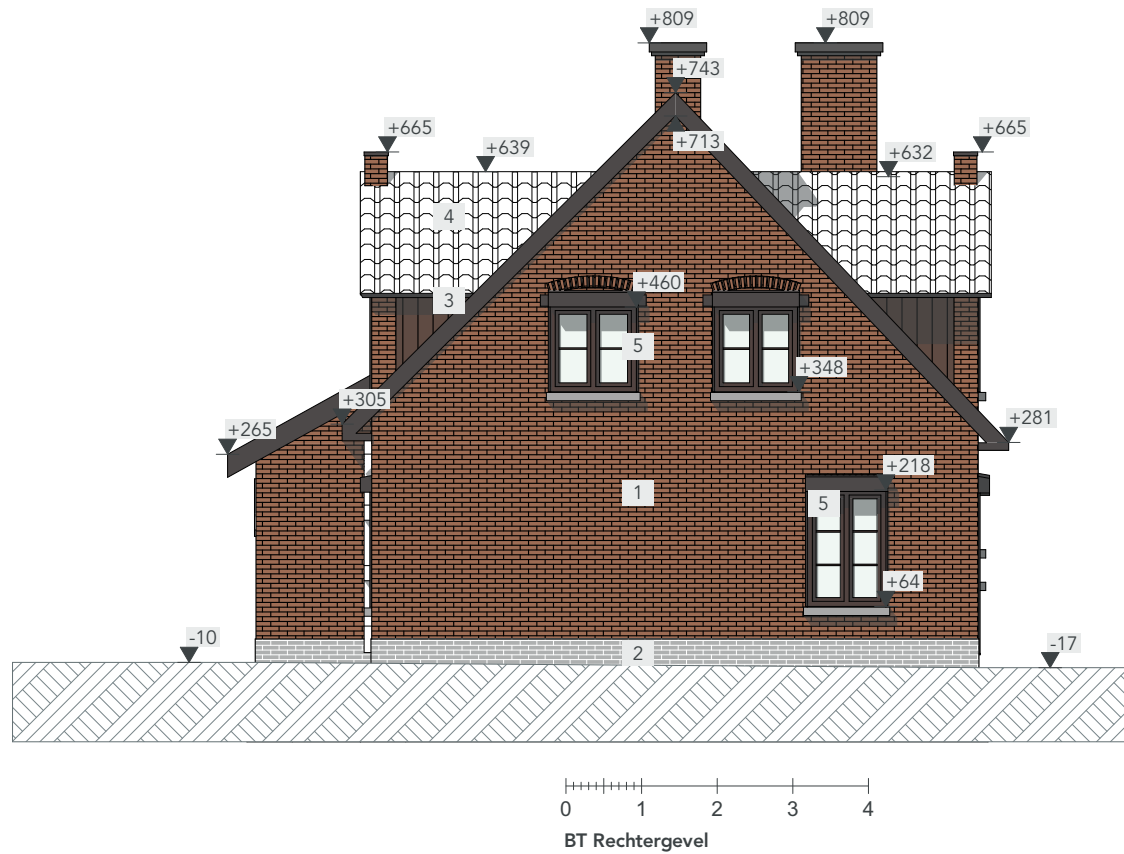

DOSSIER 2551_ZANG2	ONTWERP VERBOUWEN VAN EEN OPEN BEBOUWING	BOUWHEER Naam opdrachtgever Straat opdrachtgever 0000 Stad opdrachtgever Telefoon opdrachtgever	ARCHITECT Atelier Detail BVBA Ijzerweglaan 5 9050 Gent 09/278.55.67 info@atelierdetail.be		INHOUD BT Rechtergevel
FASE BOUWAANVRAAG	BOUWPLAATS Zangvogellaan 2 9041 Gent 17e afd, sec.: B, nr.:1437D				SCHAAL 1:100
TEKENAAR MK					DATUM 13/11/2025