


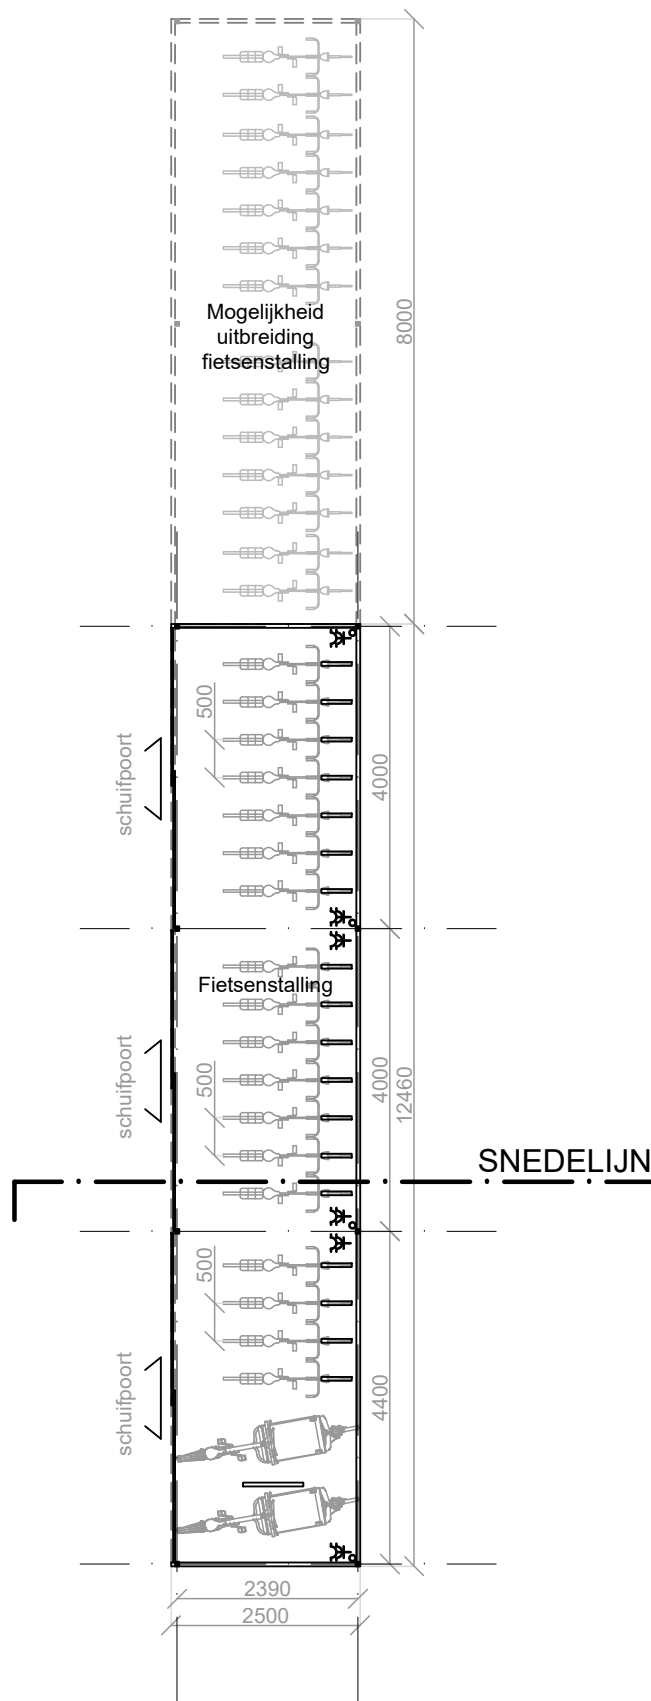

GRONDPLAN

0 5m



KOCH ARCHITECTEN bv	Nederbrugstraat 2 9050 Gentbrugge tel : 09/231 61 21 btw: BE 0891.986.363 http://www.hugokoch.com hugo@hugokoch.com michael@hugokoch.com	project: CONFIDAS nv Uitbreiding magazijn + kantoren	dossier: VII.2.25/546	plan: 1/1
		onderwerp: PLAN FIETSENSTALLING	datum: 27/10/2025	schaal: 1/100