


NIEUWE TOESTAND
TYPE DWARSPROFIEL 03

SCHAAL: 1/50

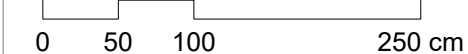



In samenwerking met:

[illegible]

NAGEZIEN: ----

0.00

DIENT WEGEN, BRUGGEN EN WATERLOPEN - WOODROW WILSONPLEIN 1 - 9000 GENT - TEL: 09 266 79 00

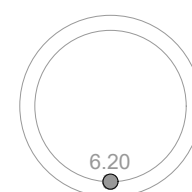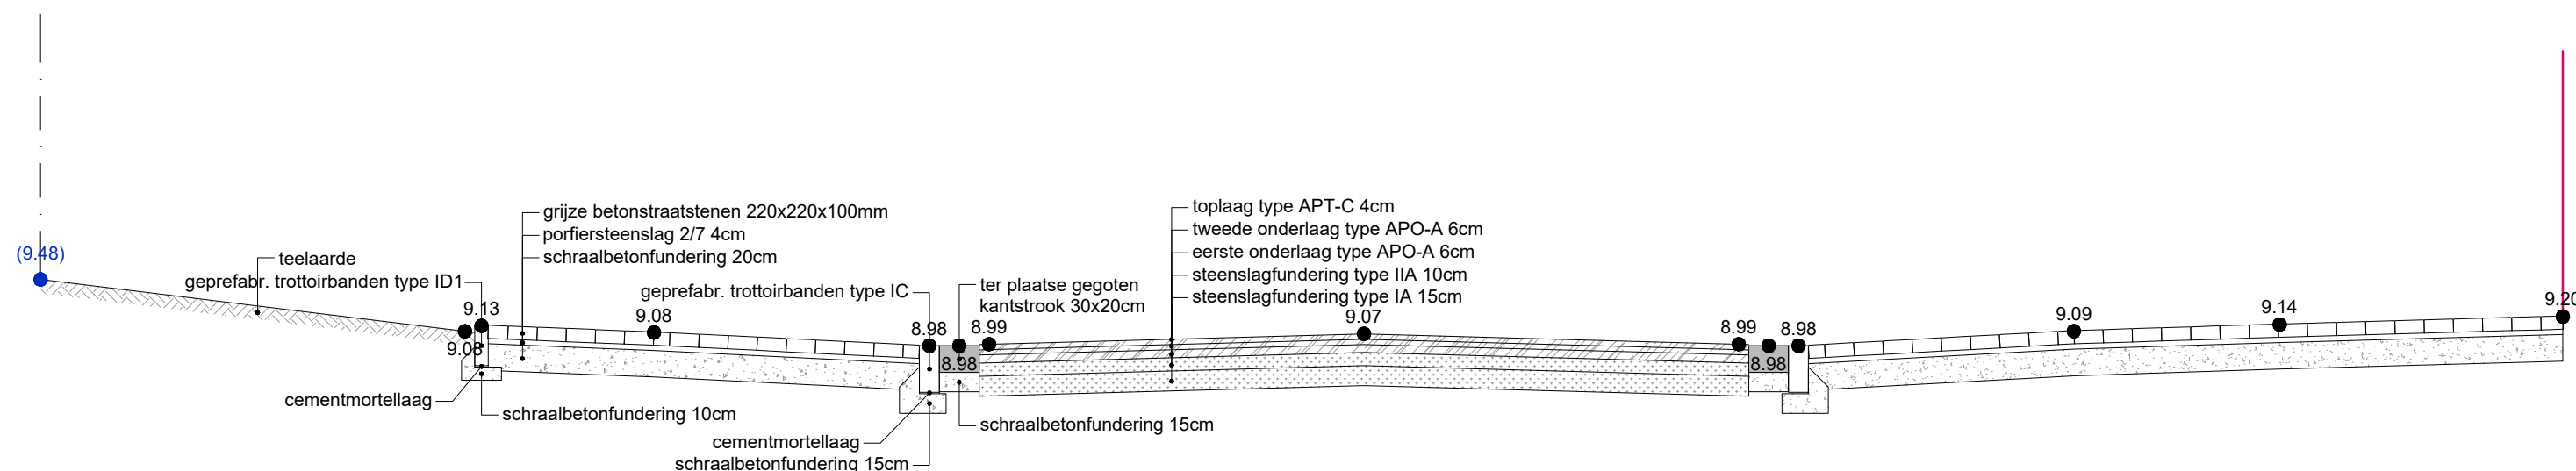

type dwarsprofiel 03
schaal 1:50

