


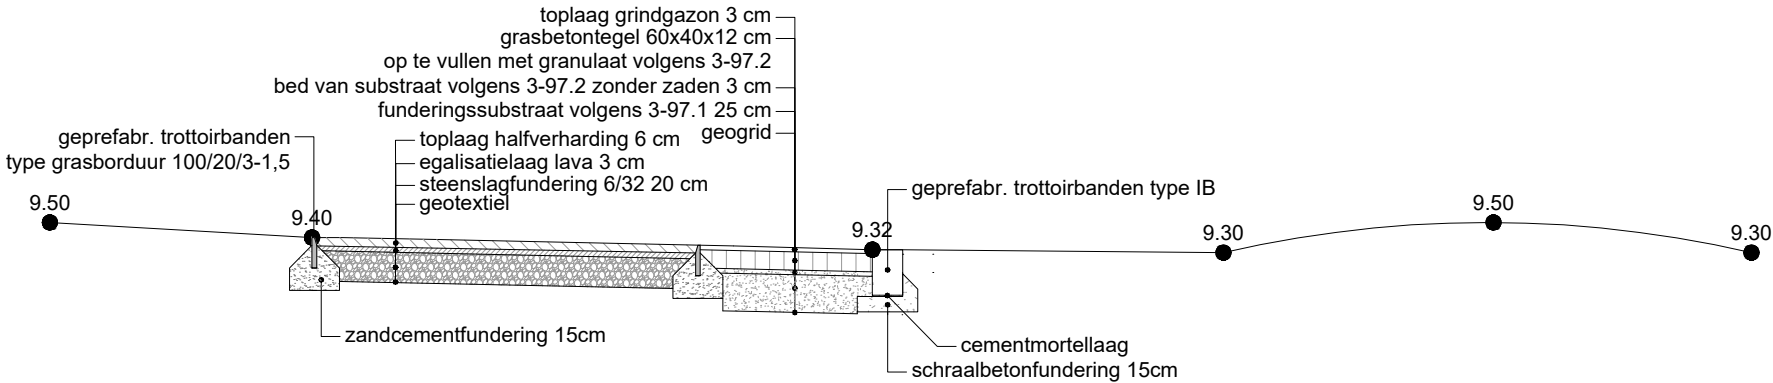

type dwarsprofiel 06
dwarsprofiel parkpad tussen voorportaal en park (brandweg)
schaal 1:50



KIKVORSSTRAAT
BOUWVELD 6

NIEUWE TOESTAND
TYPE DWARSPROFIEL 06
Schaal 1/50
0 50 100 250 cm
SCHAAL: 1/50

In samenwerking met:



INDEX	DATUM	TEKENAAR	OMSCHRIJVING
A			

PLANNUMMER	OPGEMETEN: ----	GETEKEND: ----	NAGEZIEN: ----
0.00			
DIENST WEGEN, BRUGGEN EN WATERLOPEN - WOODROW WILSONPLEIN 1 - 9000 GENT - TEL: 09 266 79 00			