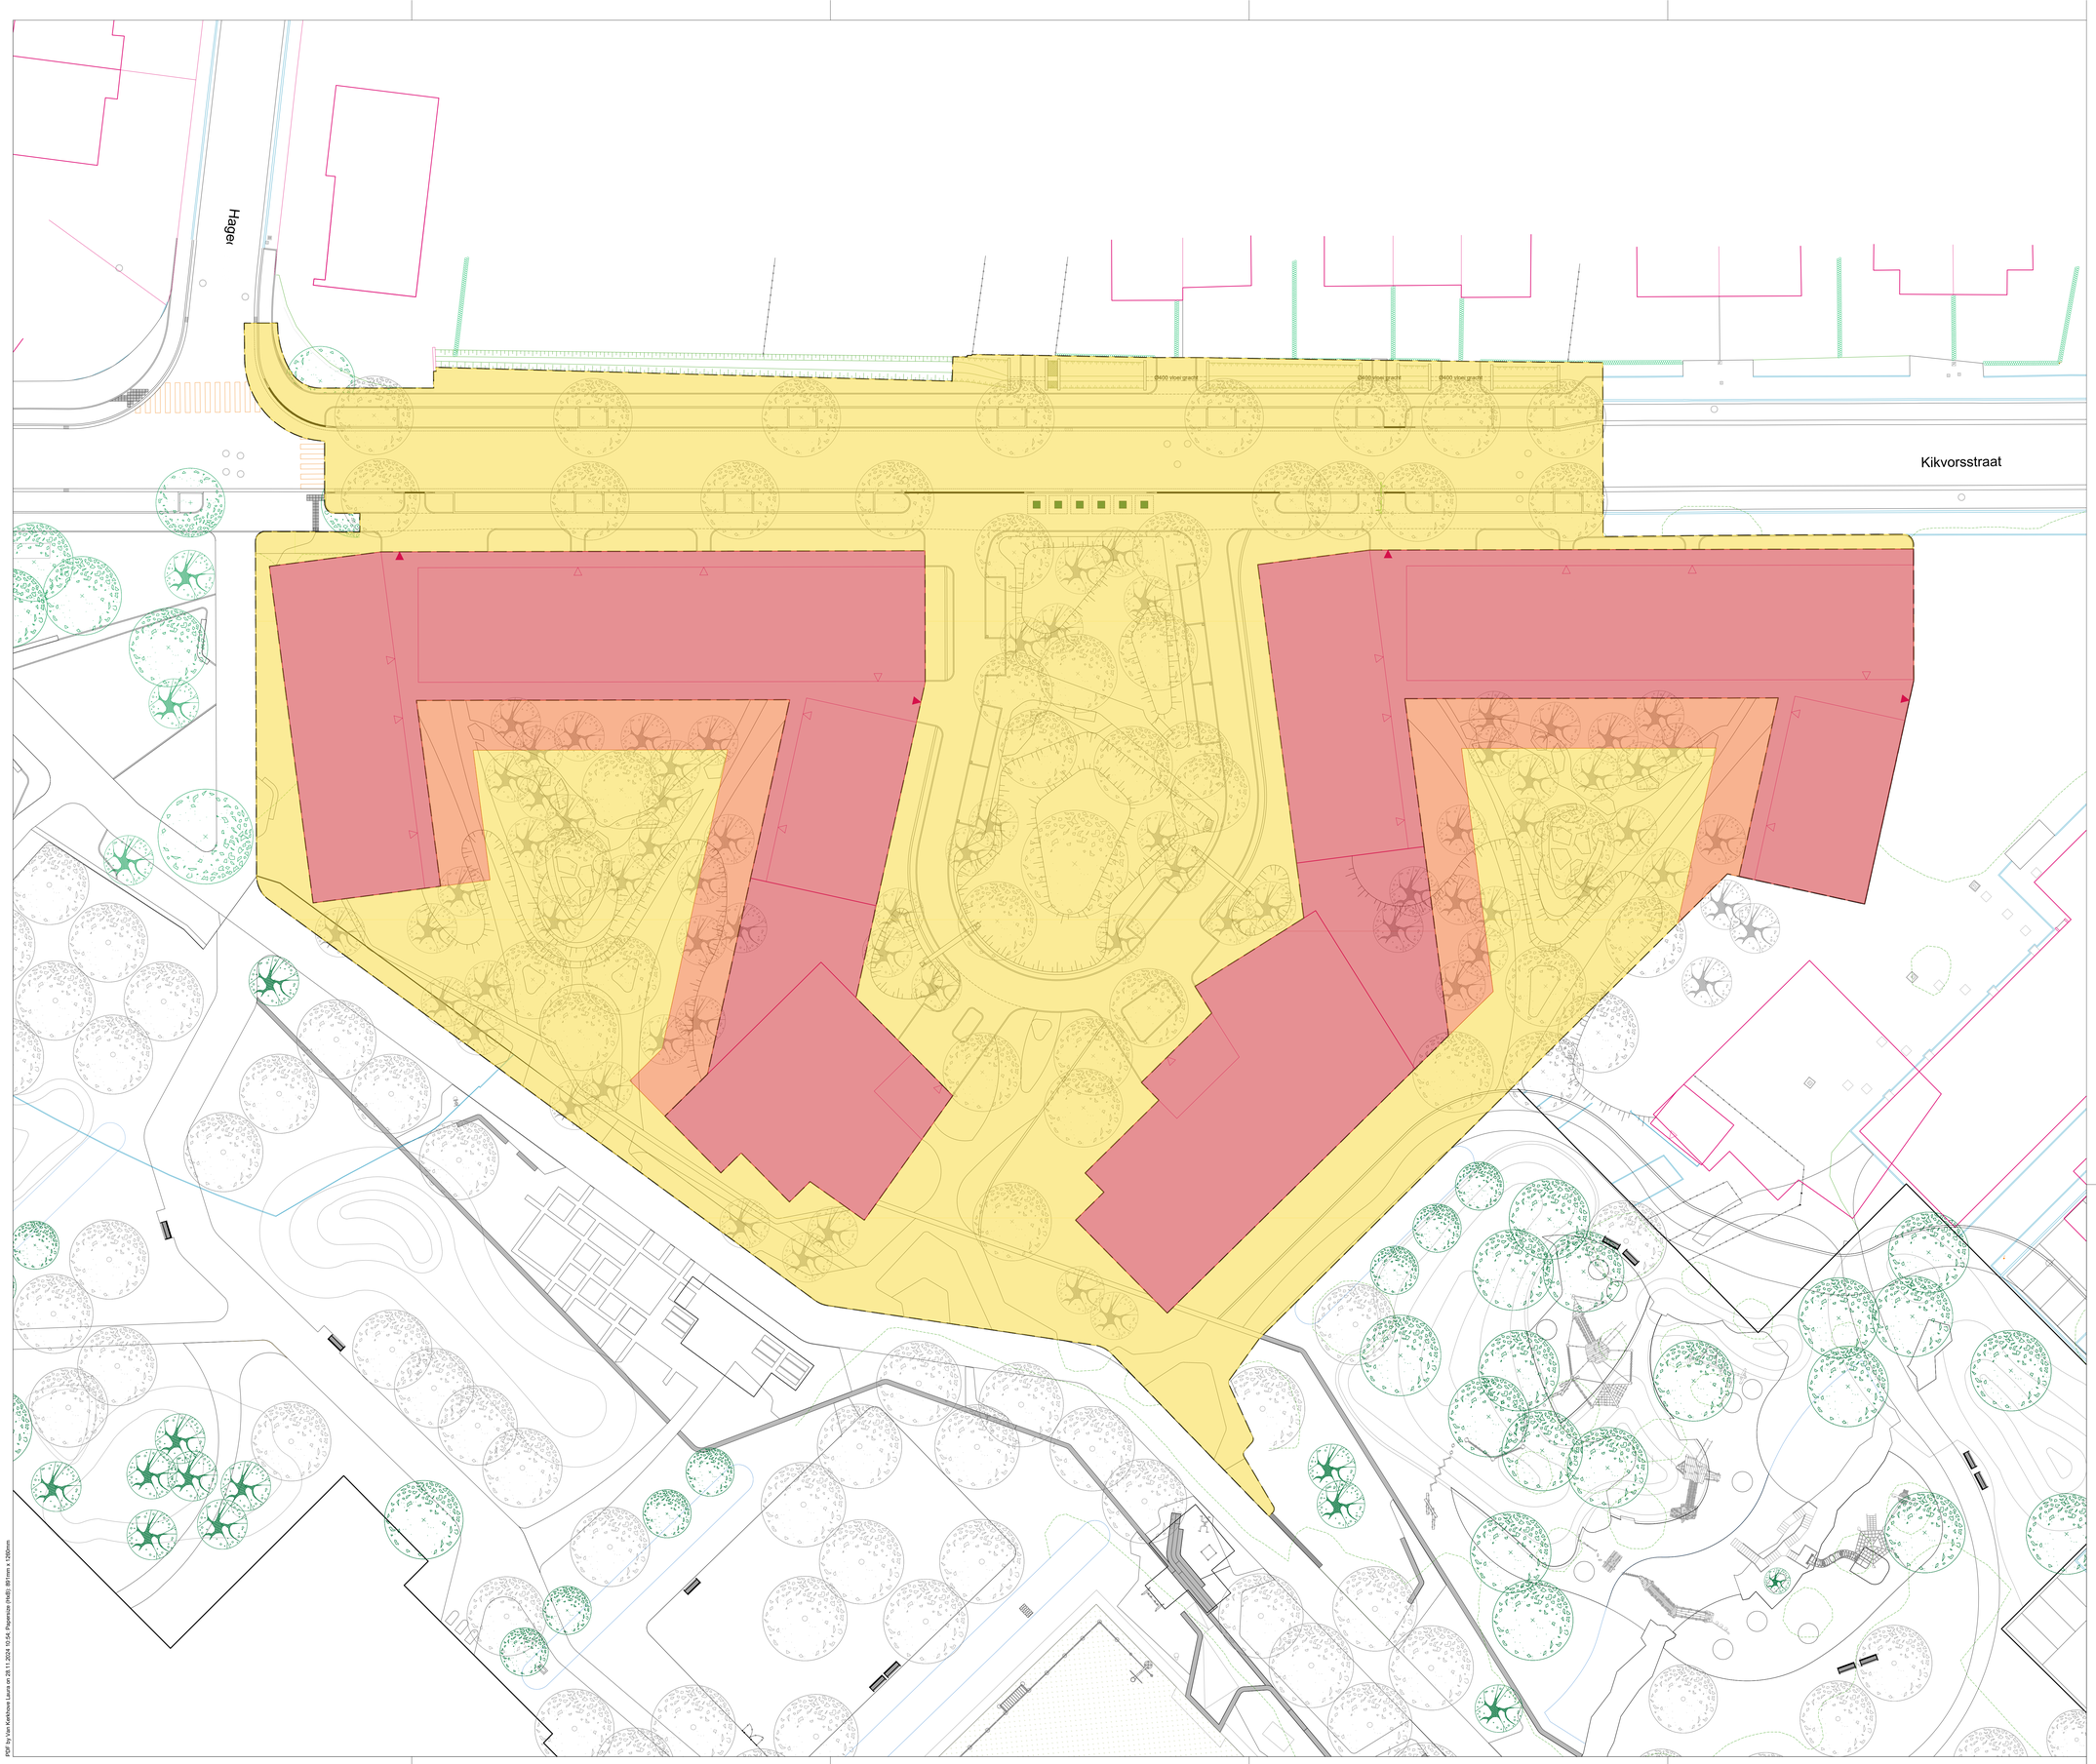

legende openbaar - privaat

- OPENBAAR
- OPENBAAR DOMEIN MET EEN ONDERGRONDSE ERFDIENSTBAARHEID
- PRIVAAT
- GRENS DER WERKEN

gent:

DEPARTEMENT STEDELIJKE ONTWIKKELING
Dienst Wegen, Bruggen en Waterlopen

KIKVORSSTRAAT

BOUWVELD 6

Schaal 1/200
0 2 4 10 m

NIEUWE TOESTAND
OPENBAAR PIRVAAT
SCHAAL: 1/200

In samenwerking met:

farys

INDEX	DATUM	TEKENAAR	OMSCHRIJVING
A			

PLANNUMMER
0.00

OPGEMETEN: ----
GETEKEND: ----
NAGEZIEN: ----

DIENST WEGEN, BRUGGEN EN WATERLOPEN - WOODROW WILSONPLEIN 1 - 9000 GENT - TEL: 09 266 79 00

PDF by Van Kerkhove Luca on 26.11.2024 10:54 Properties (Hvß): 88 lines x 1000mm