


TERREINPROFIEL NIEUWE TOESTAND
DOORSNEDE B-B

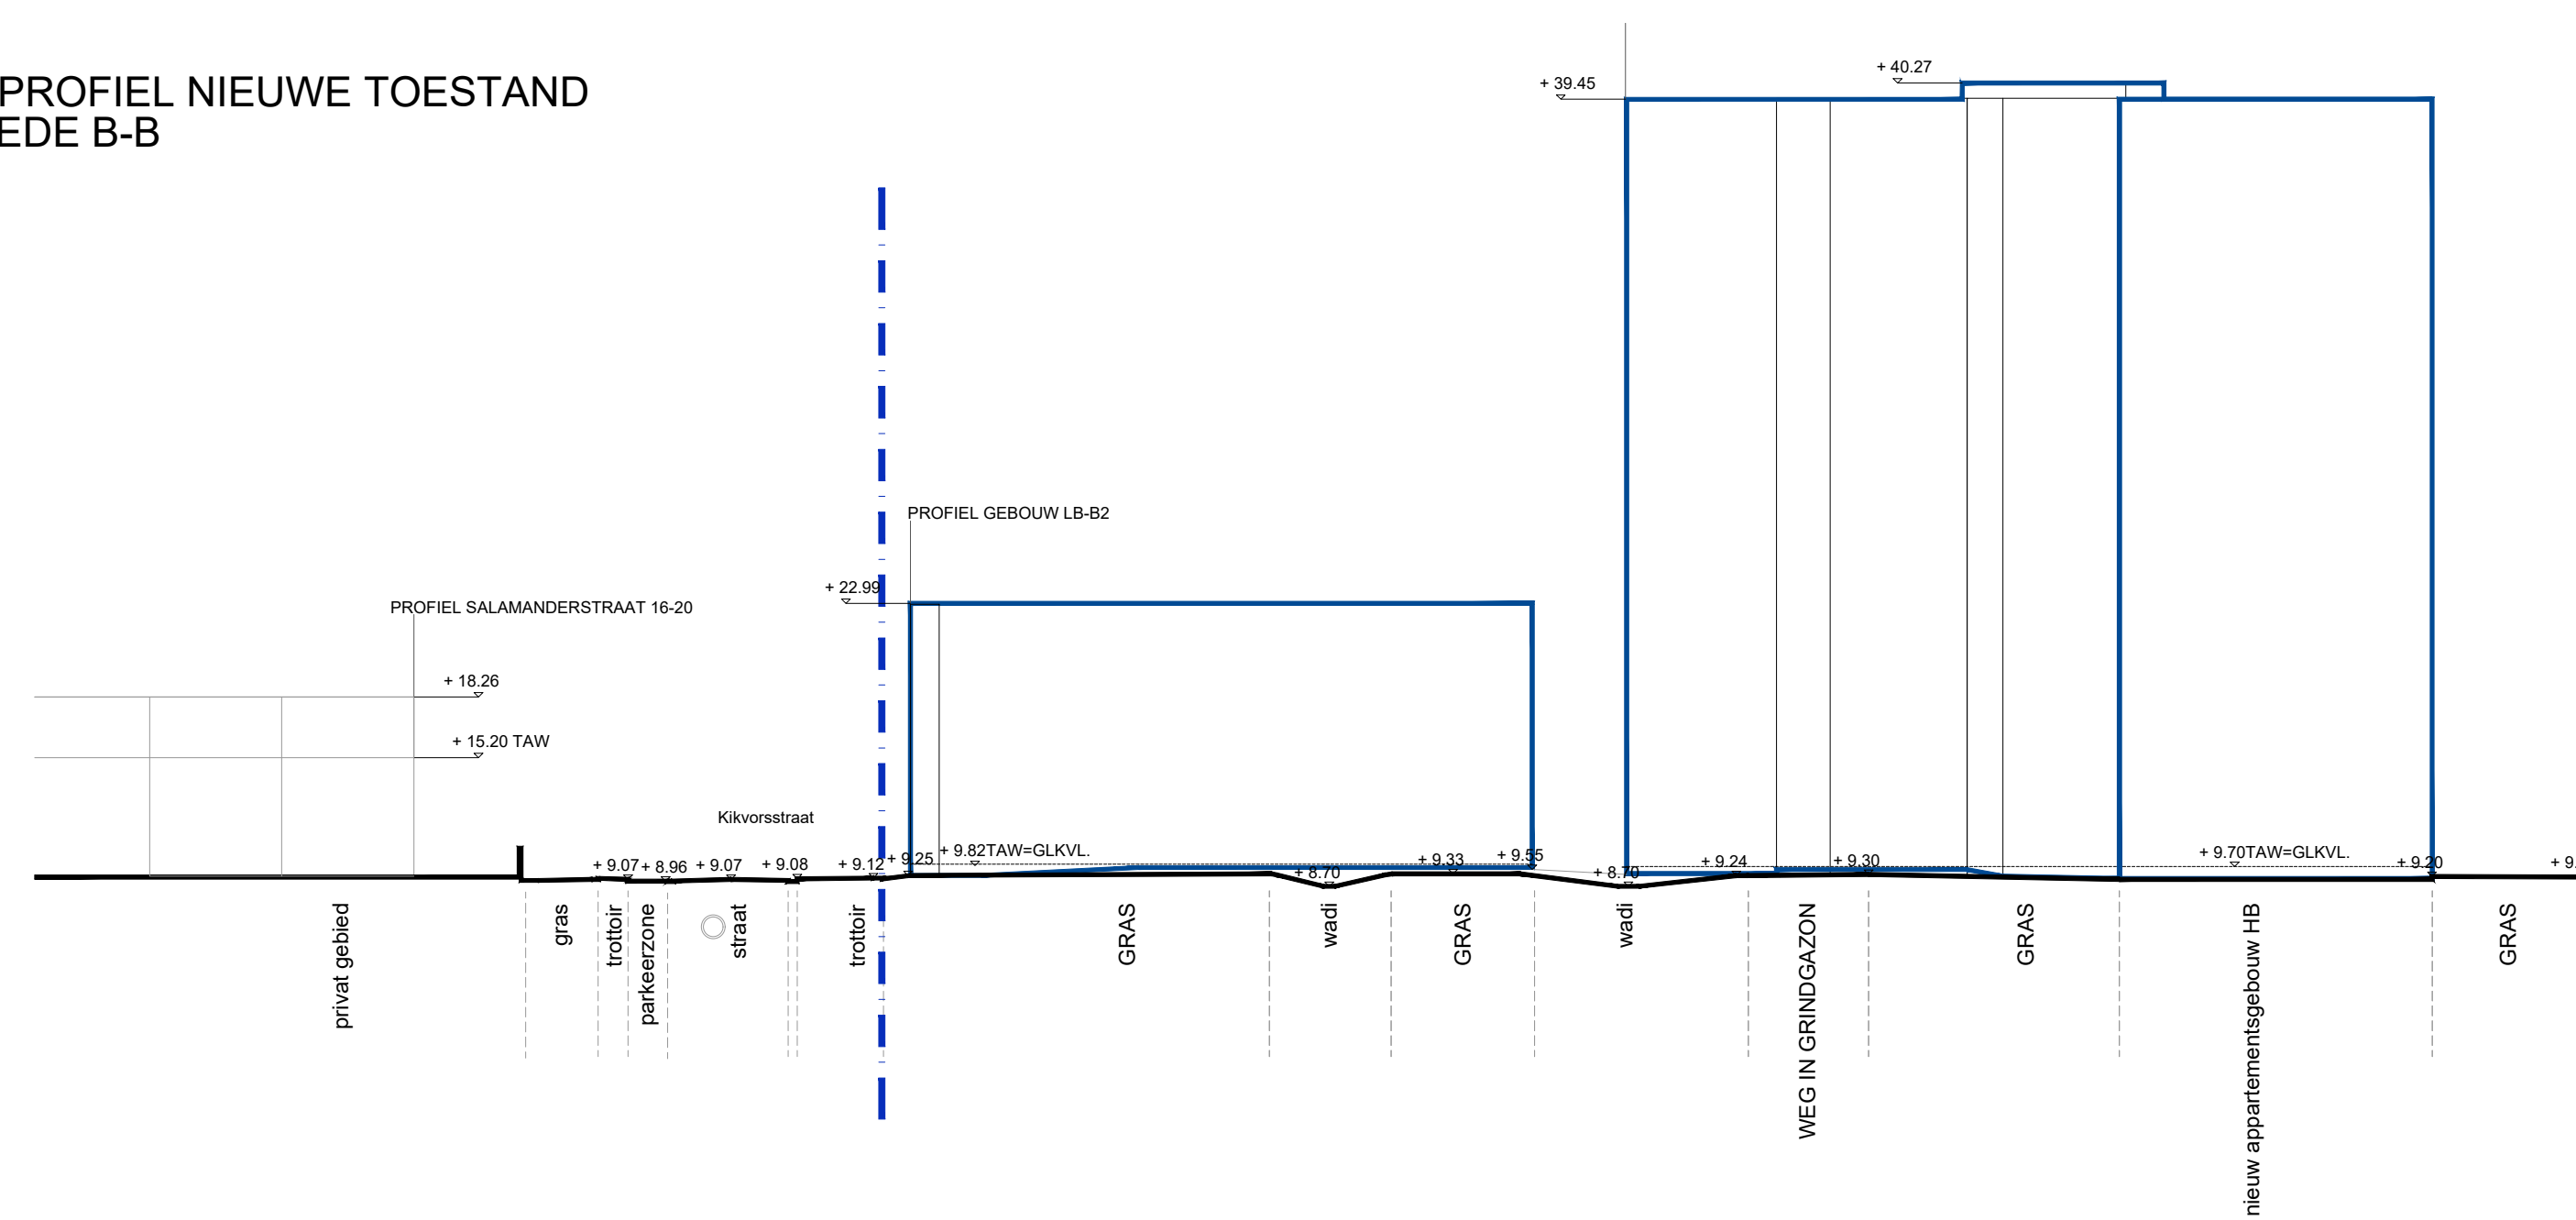

TERREINPROFIEL B-B NIEUWE TOESTAAND

LEGENDE

- ☐ bestaand gebouw
☒ nieuw gebouw
 bestaande bomen
 perceelsgrens
0.0 niveau

GPT WERF	NIEUW GENT BOUWVELD 6 & 7 ADRES Kikvorsstraat, 9000 Gent PROVINCIE Oost-Vlaanderen KADASTER -	THUISPUNT GENT ADRES Lange Steenstraat 54, 9000 Gent TEL +32 (0) 71 66 96 15 EMAIL peter.vandervelden@woningent.be	architect	TM DBLV - TAB architects ADRES Bomastraat 10, 9000 Gent TEL +32 (0)9 225 16 64 EMAIL nieuwgent@dblvarchitecten.eu	fase inhoud	BOUWAANVRAAG DOSSIER INFRA TIJD terreinprofiel B-B nieuw	20.12.2024
							1/350