


TERREINPROFIEL NIEUWE TOESTAND
DOORSNEDE B-B

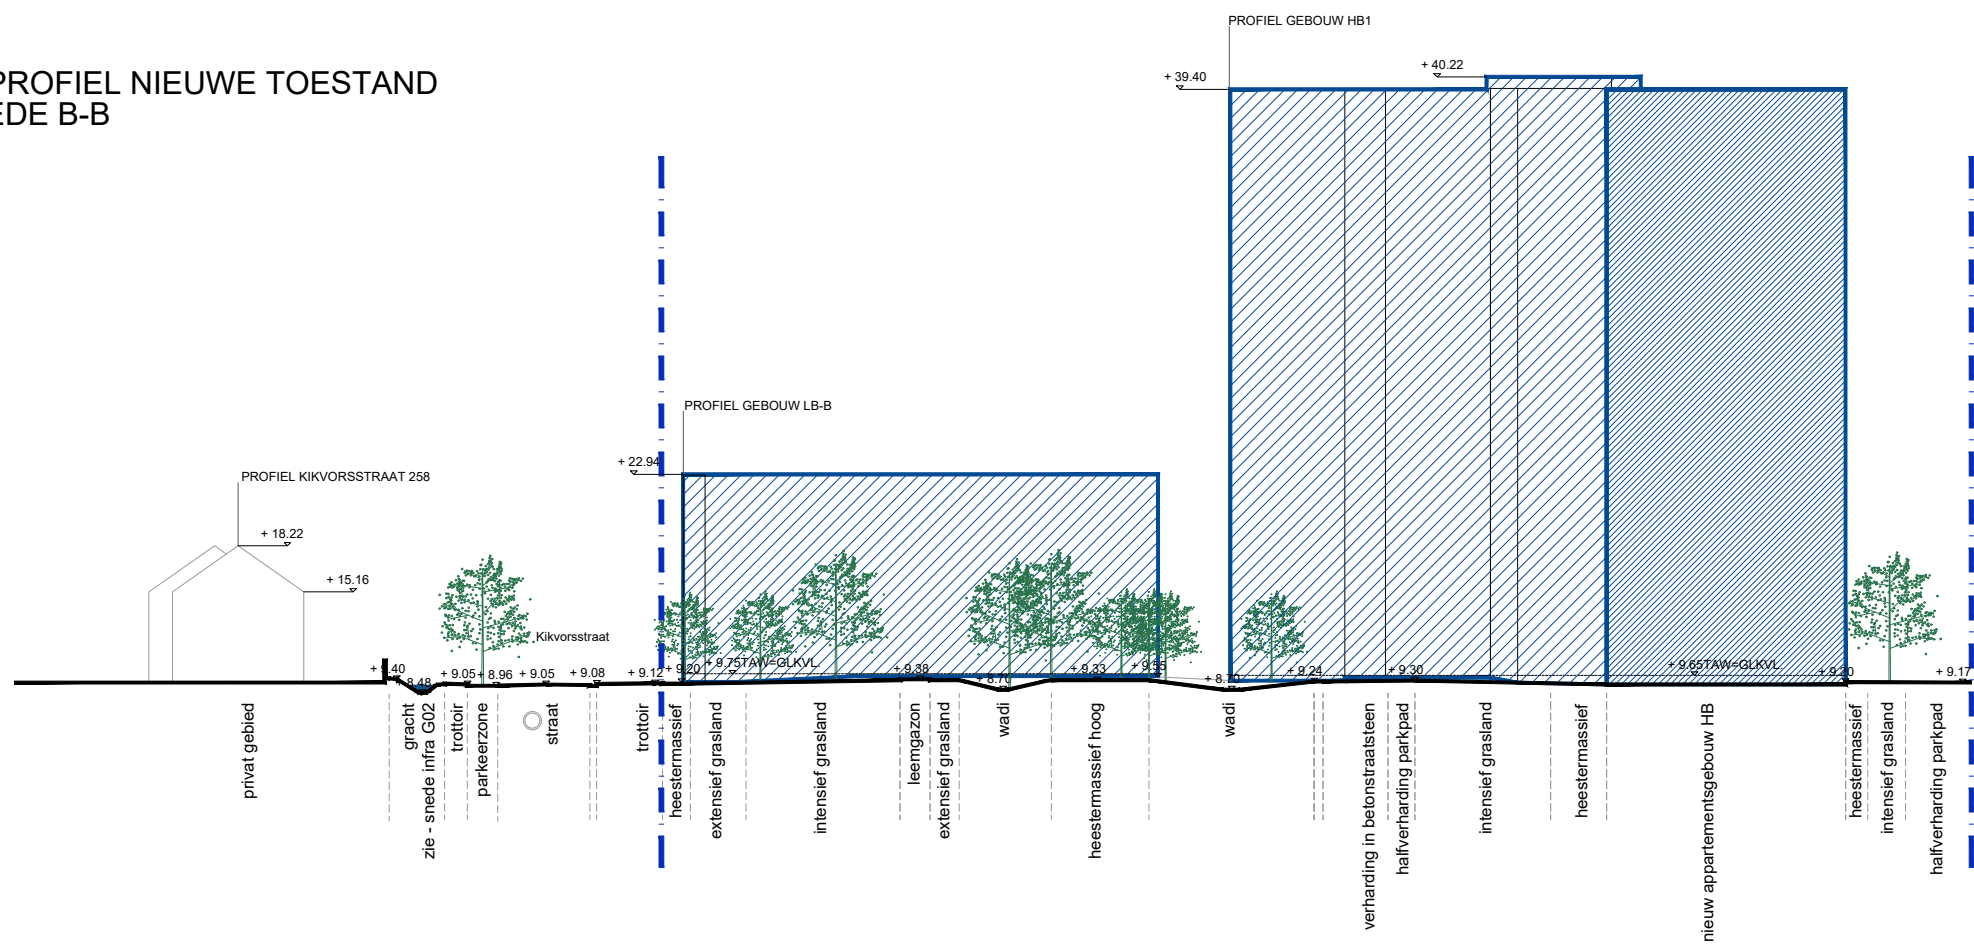

LEGENDE

- nieuw gebouw
- stroom
- nieuwe bomen
- perceelgrens
- 0.0 niveau

ONTWERP BOUWMEESTER	NIEUW GENT BOUWVELD 6 & 7 ADRES Kikvorsstraat, 9000 Gent PROVINCE Oost-Vlaanderen KADASTER	BOUWMEESTER THUISPUNT GENT ADRES Lange Steenstraat 54, 9000 Gent TEL +32 (0)4 71 66 96 15 EMAIL peter.vandervelden@woningent.be	ARCHITECT TM DBLV - TAB architects ADRES Bomastraat 10, 9000 Gent TEL +32 (0)9 225 16 64 EMAIL nieuwgent@dblvarchitecten.eu	PROJEKT BOUWAANVRAAG	20.12.2024
					1/500
					0 1 5 10