


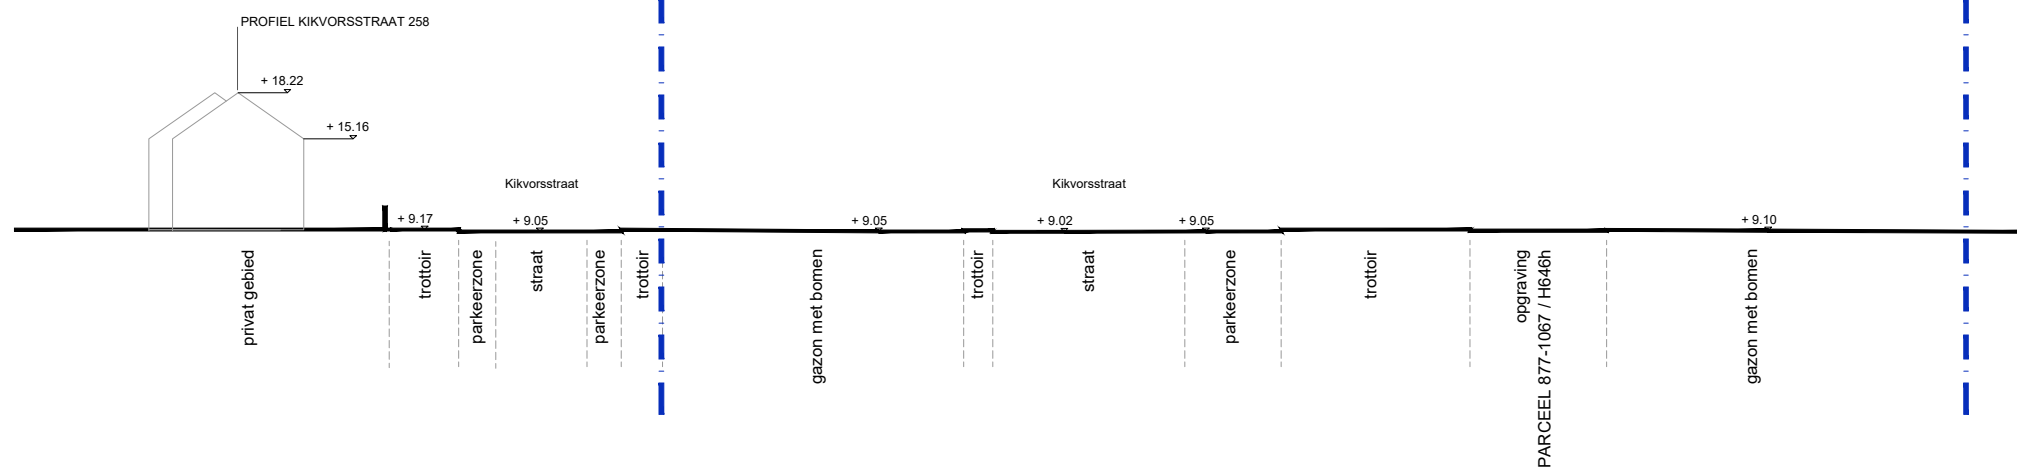

TERREINPROFIEL B-B SLOOP

LEGENDE

-  nieuw gebouw
-  sloop
-  nieuwe bomen
-  perceelsgrens
-  0.0 niveau

ontwerper	NIEUW GENT BOUWVELD 6 & 7	bouwheer	THUISPUNT GENT	architect	TM DBLV - TAB architects	fase	BOUWAANVRAAG	20.12.2024
	ADRES Kikvorsstraat, 9000 Gent		ADRES Lange Steenstraat 54, 9000 Gent		ADRES Bomastraat 10, 9000 Gent		DOSSIER ARCH	1/500
	PROVINCE Oost-Vlaanderen		TEL +32 (0)4 71 66 96 15		TEL +32 (0)9 225 16 64		terreinprofiel B-B bestand	
	KADASTER		EMAIL peter.vandervelden@woningent.be		EMAIL nieuwgent@dblvarchitecten.eu			