


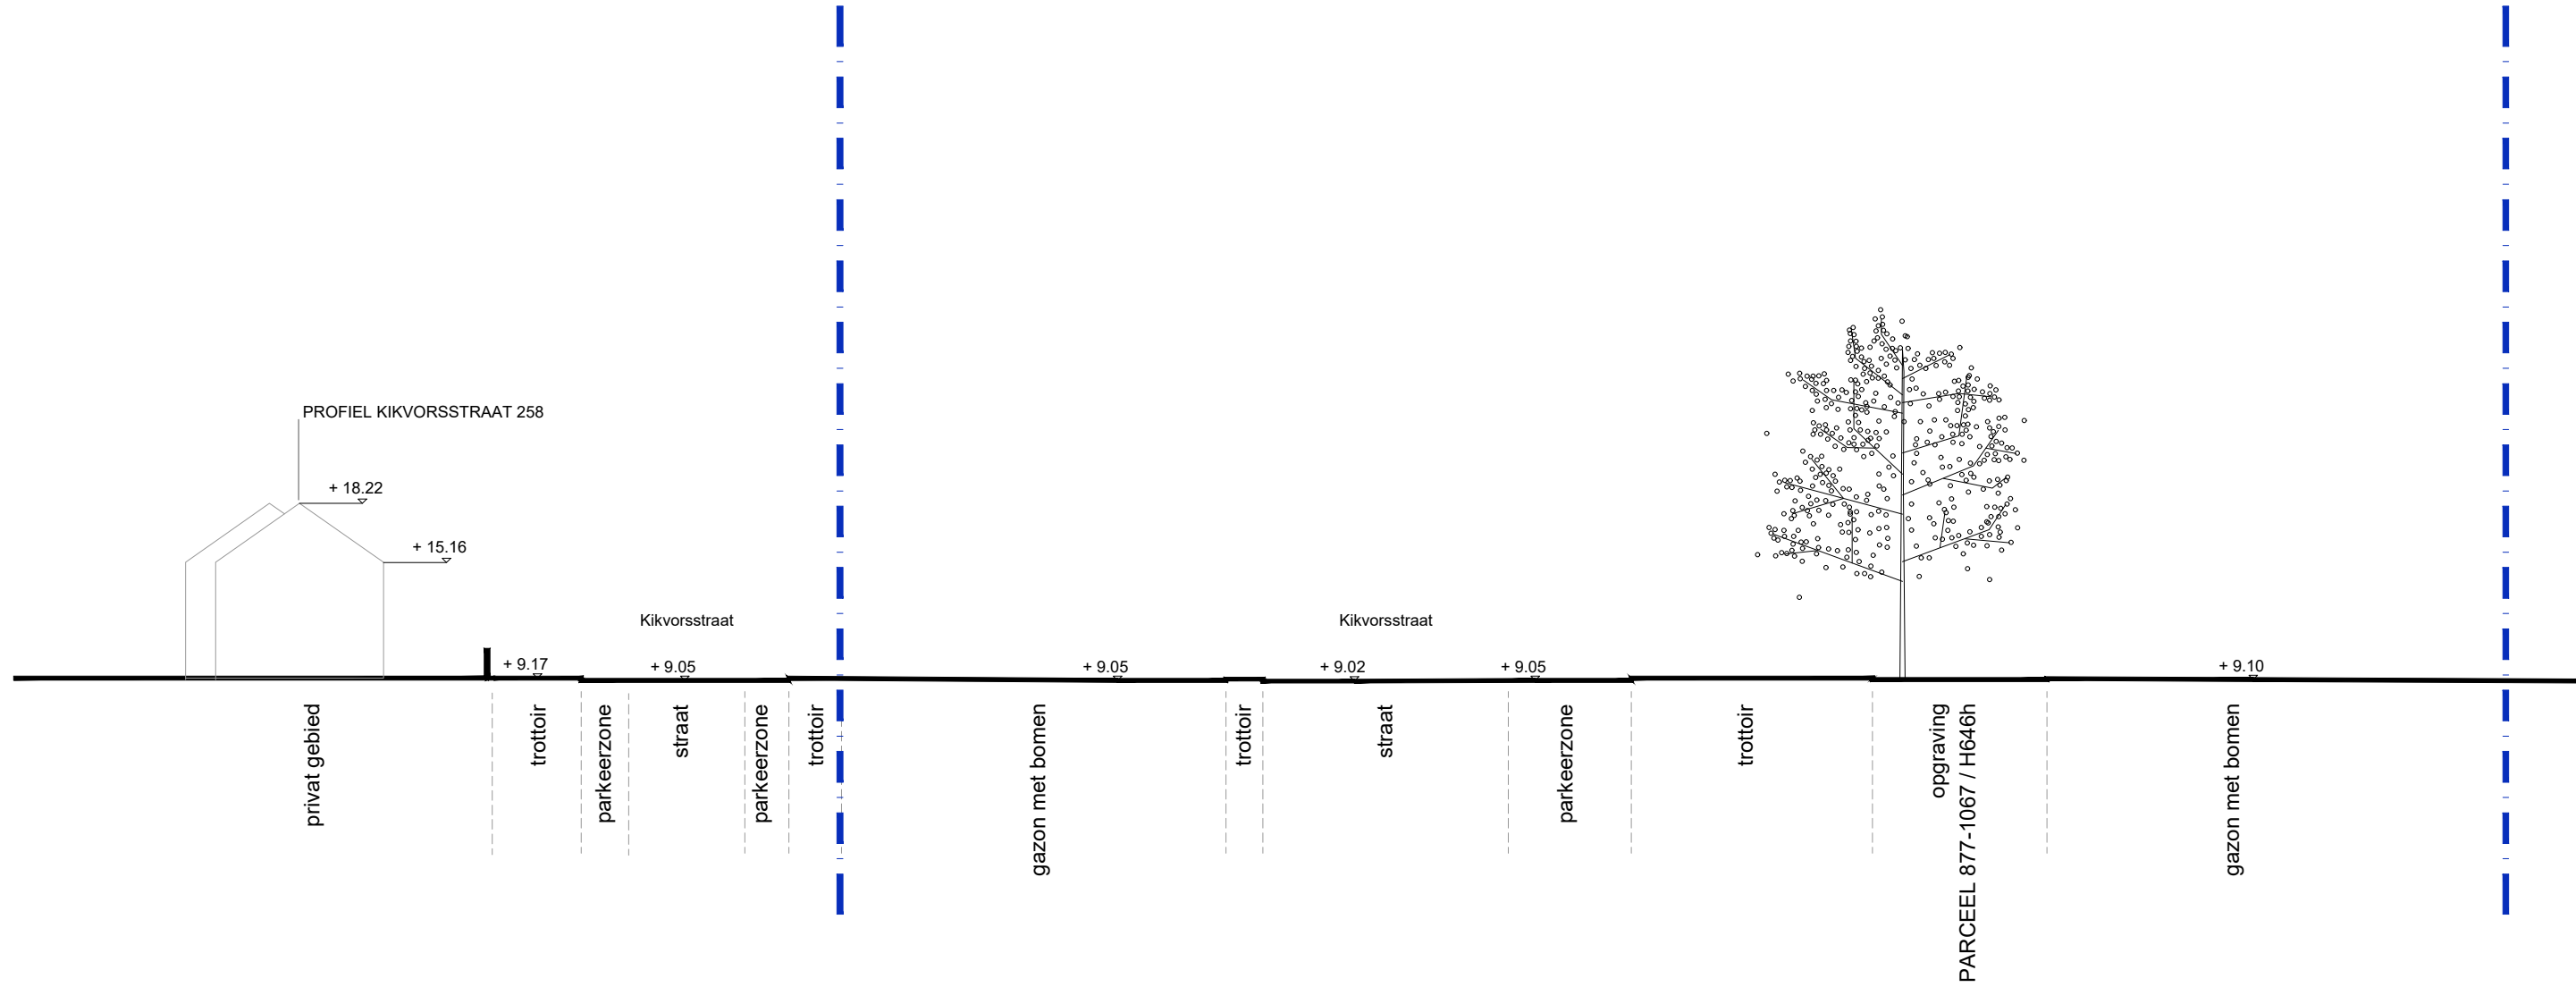

TERREINPROFIEL B-B BESTAANDE TOESTAAND

- LEGENDE
- bestaand gebouw
 - nieuw gebouw
 - bestaande bomen
 - perceelgrens
 - 0.0 niveau