


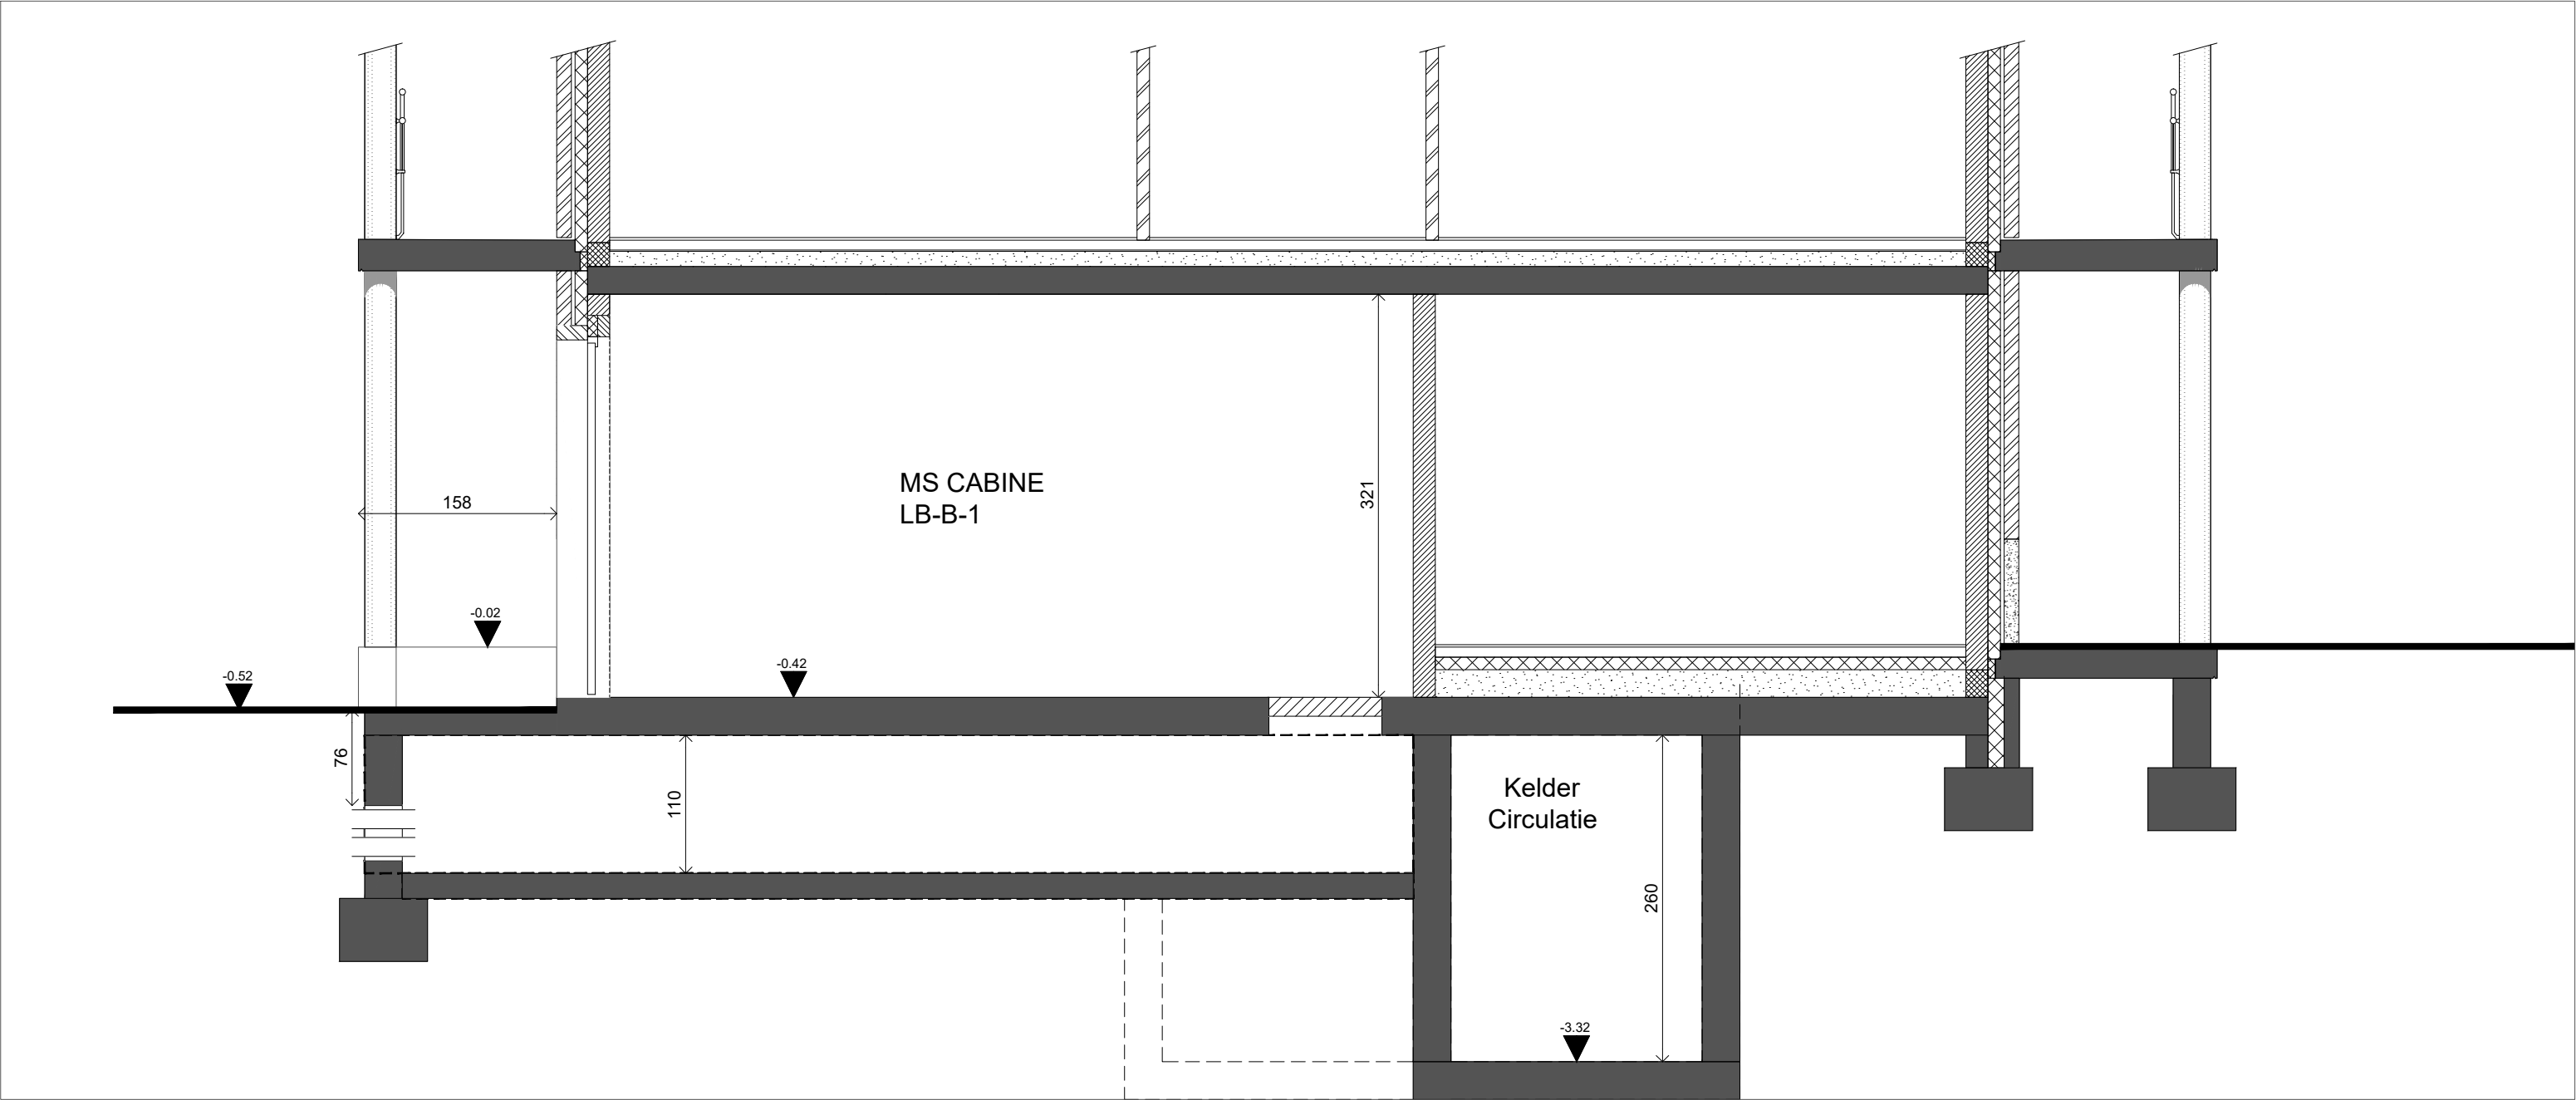

SNEDE BB - MS CABINE - LB-B-1

ontwerp	NIEUW GENT - BOUWVELD 6 & 7			bouwheer	THUISPUNT GENT			architect	TM DBLV - TAB architects			fase	BOUWAANVRAAG		20.12.2024	
	ADRES Kikvorsstraat, 9000 Gent				ADRES Lange Steenstraat 54, 9000 Gent				ADRES Bomastraat 10, 9000 Gent			inhoud	DOSSIER ARCH		1/50	
	PROVINCIE Oost-Vlaanderen				TEL +32 (0)4 71 66 96 15				TEL +32 (0)9 225 16 64				LB-B-1			
KADASTER -			EMAIL peter.vandervelden@woningent.be			EMAIL nieuwgent@dblvarchitecten.eu			Snedes							