


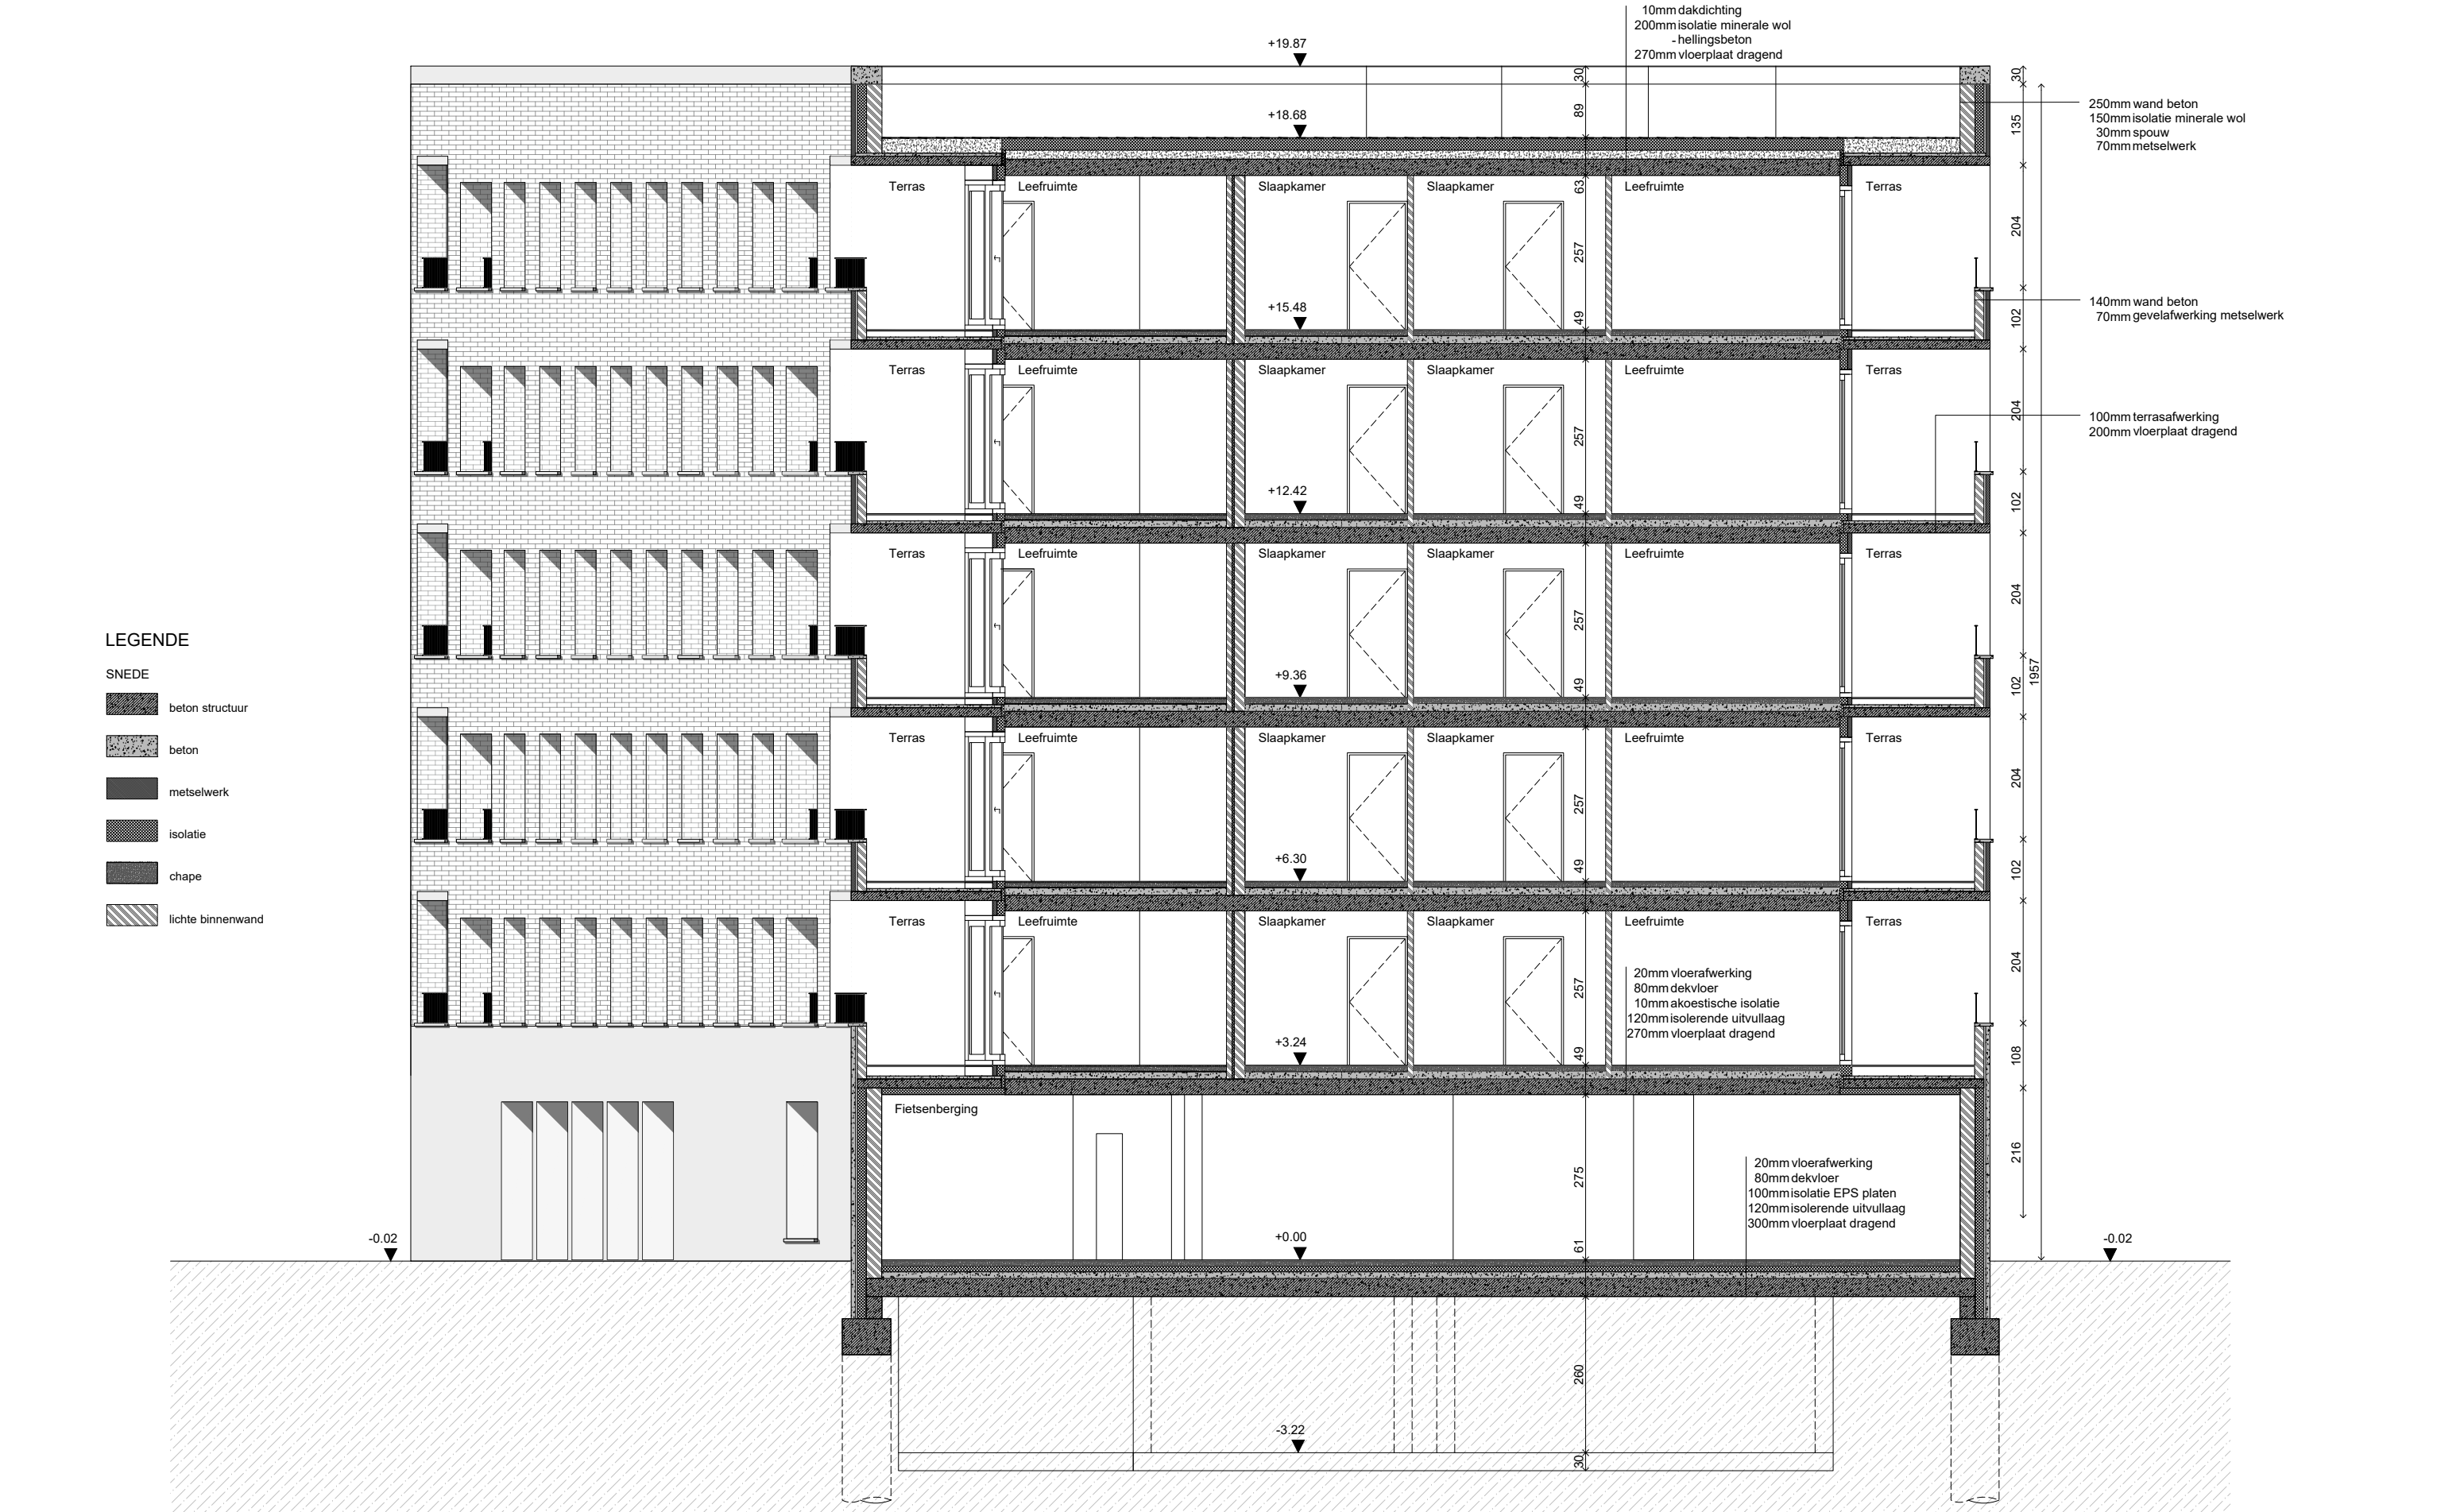

ontwerp	NIEUW GENT - BOUWVELD 6 & 7		bouwheer	THUISPUNT GENT		architect	TM DBLV - TAB architects		fase	BOUWAANVRAAG		20.10.2024
	ADRES Kikvorsstraat, 9000 Gent PROVINCIE Oost-Vlaanderen KADASTER -			ADRES Lange Steenstraat 54, 9000 Gent TEL +32 (0)4 71 66 96 15 EMAIL peter.vandervelden@woningent.be			ADRES Bomastraat 10, 9000 Gent TEL +32 (0)9 225 16 64 EMAIL nieuwgent@dblvarchitecten.eu		inhoud	AHB Doorsnede AA		1/100