


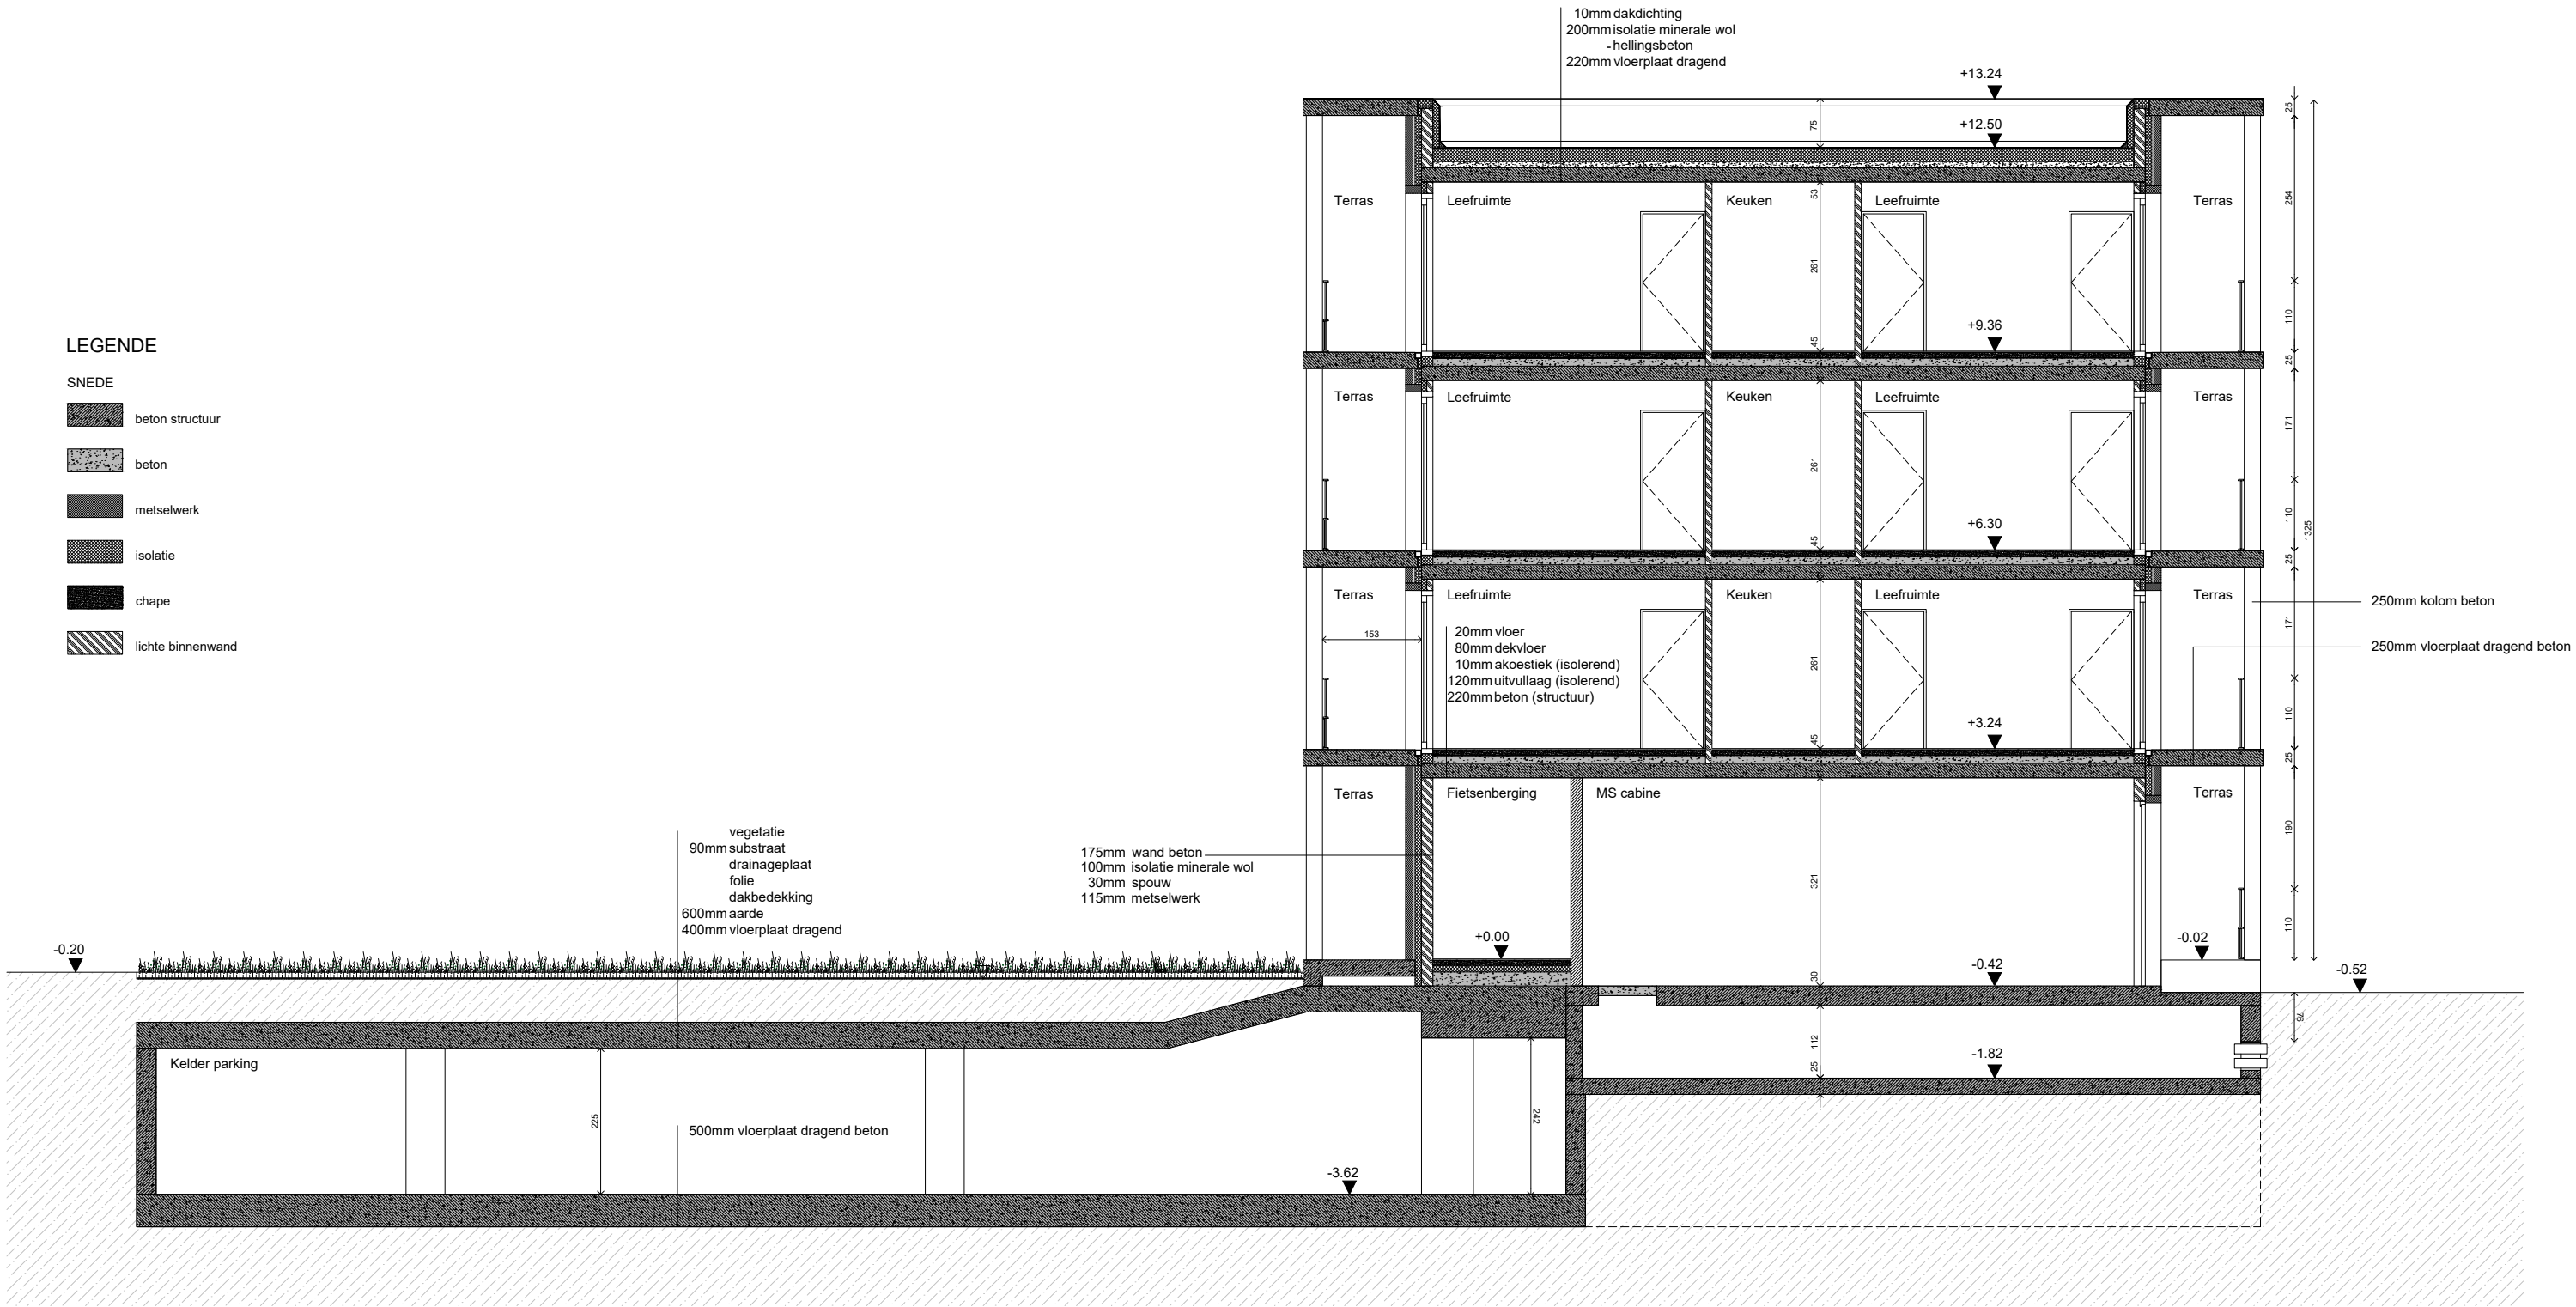

ontwerp	NIEUW GENT - BOUWVELD 6 & 7		bouwheer	THUISPUNT GENT		architect	TM DBLV - TAB architects		fase	BOUWAANVRAAG		07.01.2025
	ADRES Kikvorsstraat, 9000 Gent			ADRES Lange Steenstraat 54, 9000 Gent			ADRES Bomastraat 10, 9000 Gent			DOSSIER ARCH Index B – OA		1/100
	PROVINCIE Oost-Vlaanderen			TEL +32 (0)4 71 66 96 15			TEL +32 (0)9 225 16 64			Laagbouw C		
	KADASTER -			EMAIL peter.vandervelden@woningent.be			EMAIL nieuwgent@dblvarchitecten.eu			Doorsnede AA		