


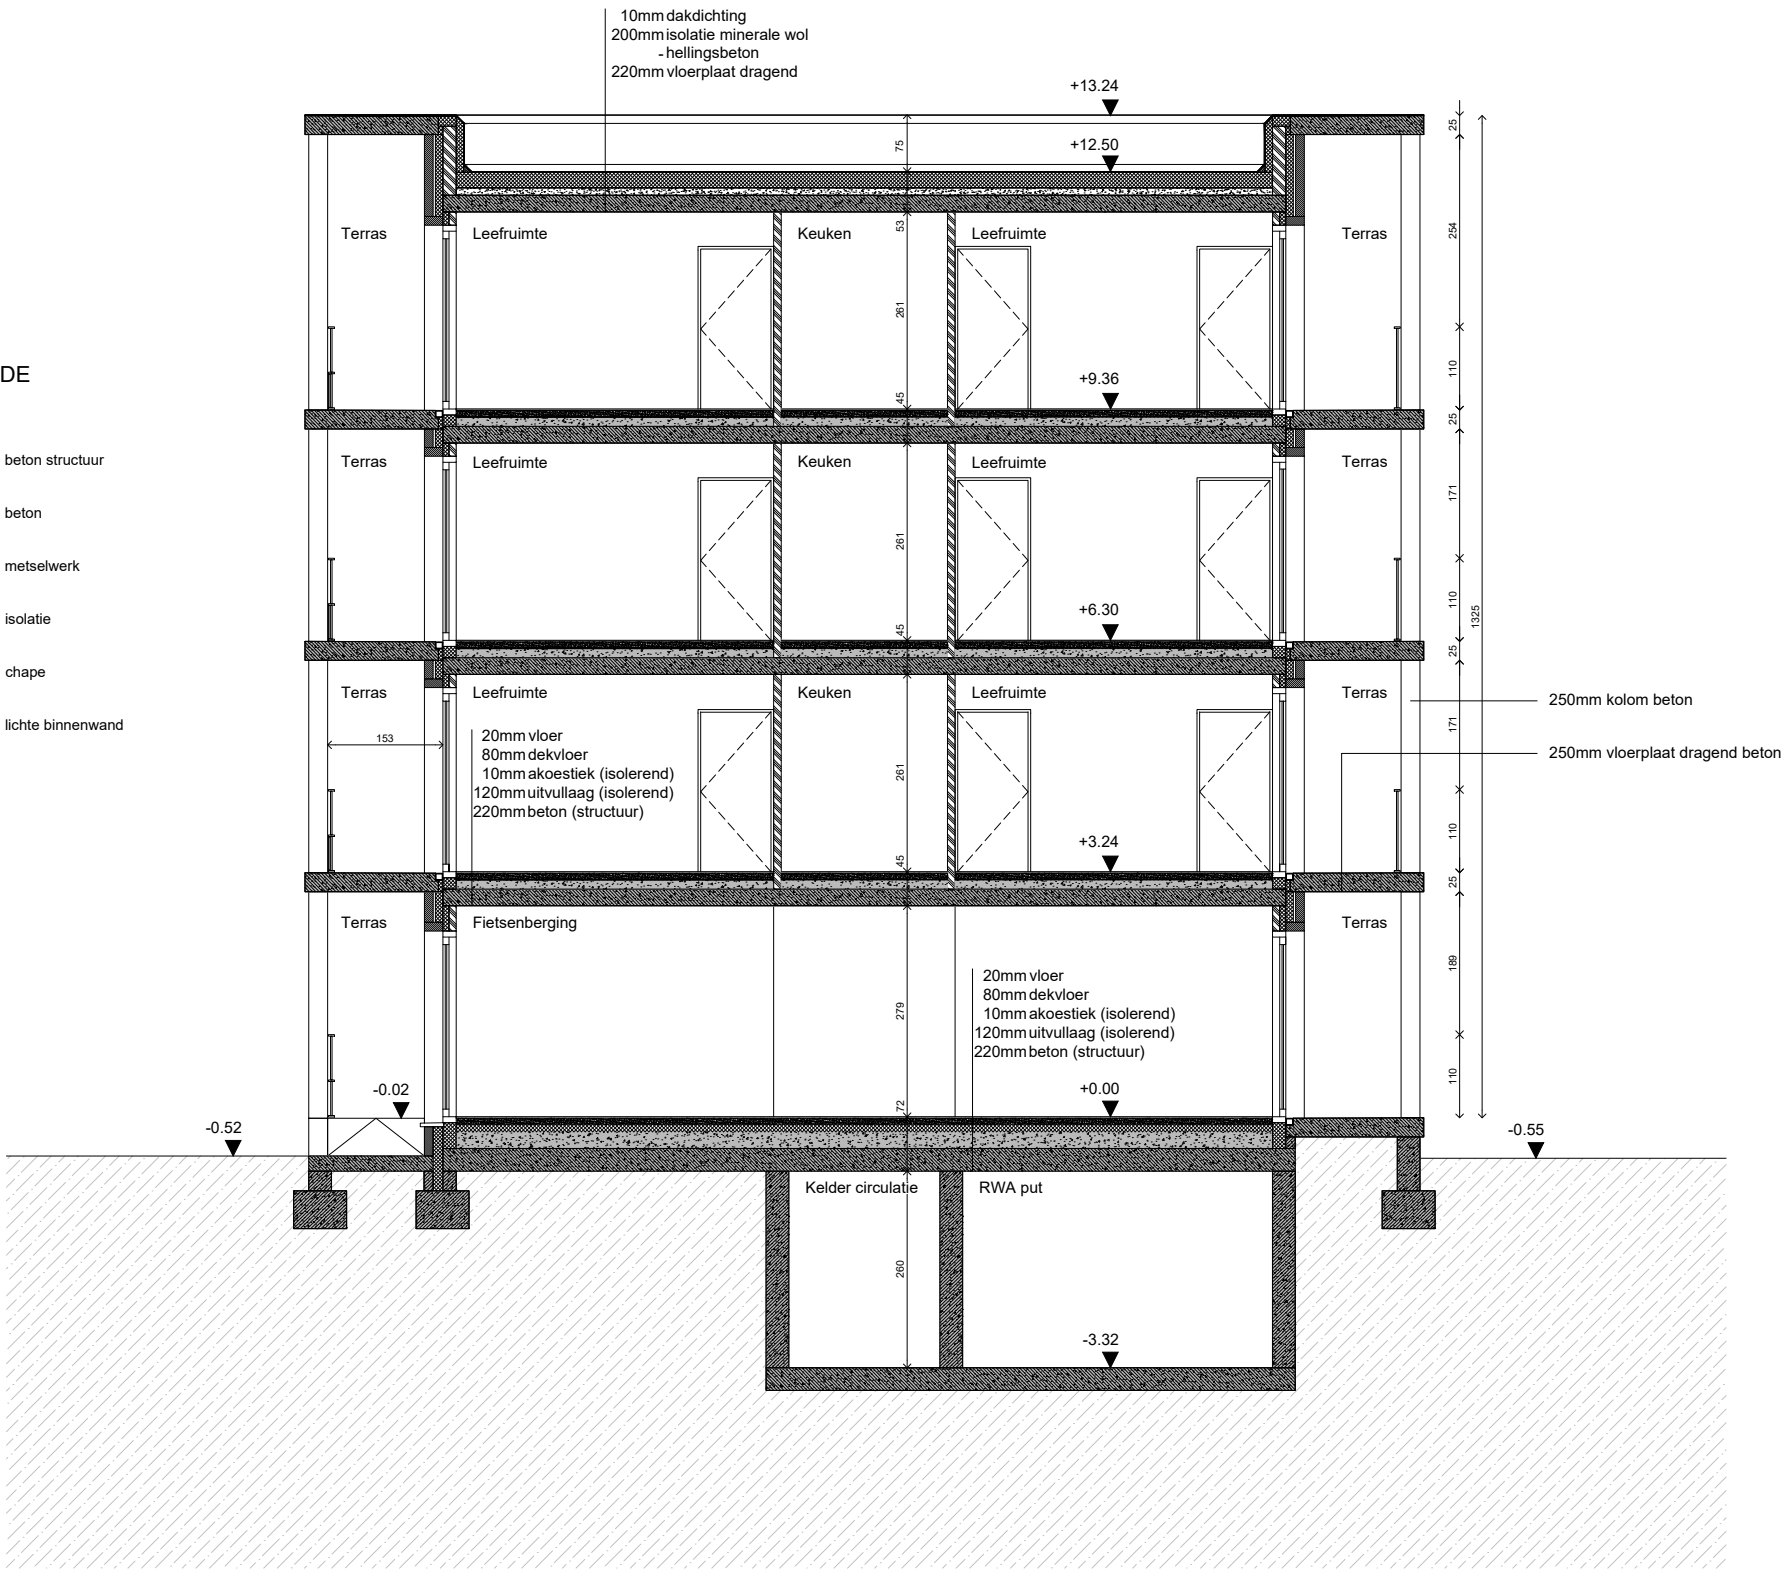

ontwerp	NIEUW GENT - BOUWVELD 6 & 7			bouwheer	THUISPUNT GENT			architect	TM DBLV - TAB architects			fase	BOUWAANVRAAG		07.01.2025
	ADRES Kikvorsstraat, 9000 Gent				ADRES Lange Steenstraat 54, 9000 Gent				ADRES Bomastraat 10, 9000 Gent			inhoud	DOSSIER ARCH Index B — OA		1/100
	PROVINCIE Oost-Vlaanderen				TEL +32 (0)4 71 66 96 15				TEL +32 (0)9 225 16 64				Laagbouw A		
	KADASTER -				EMAIL peter.vandervelden@woningent.be				EMAIL nieuwgent@dblvarchitecten.eu				Doorsnede AA		