


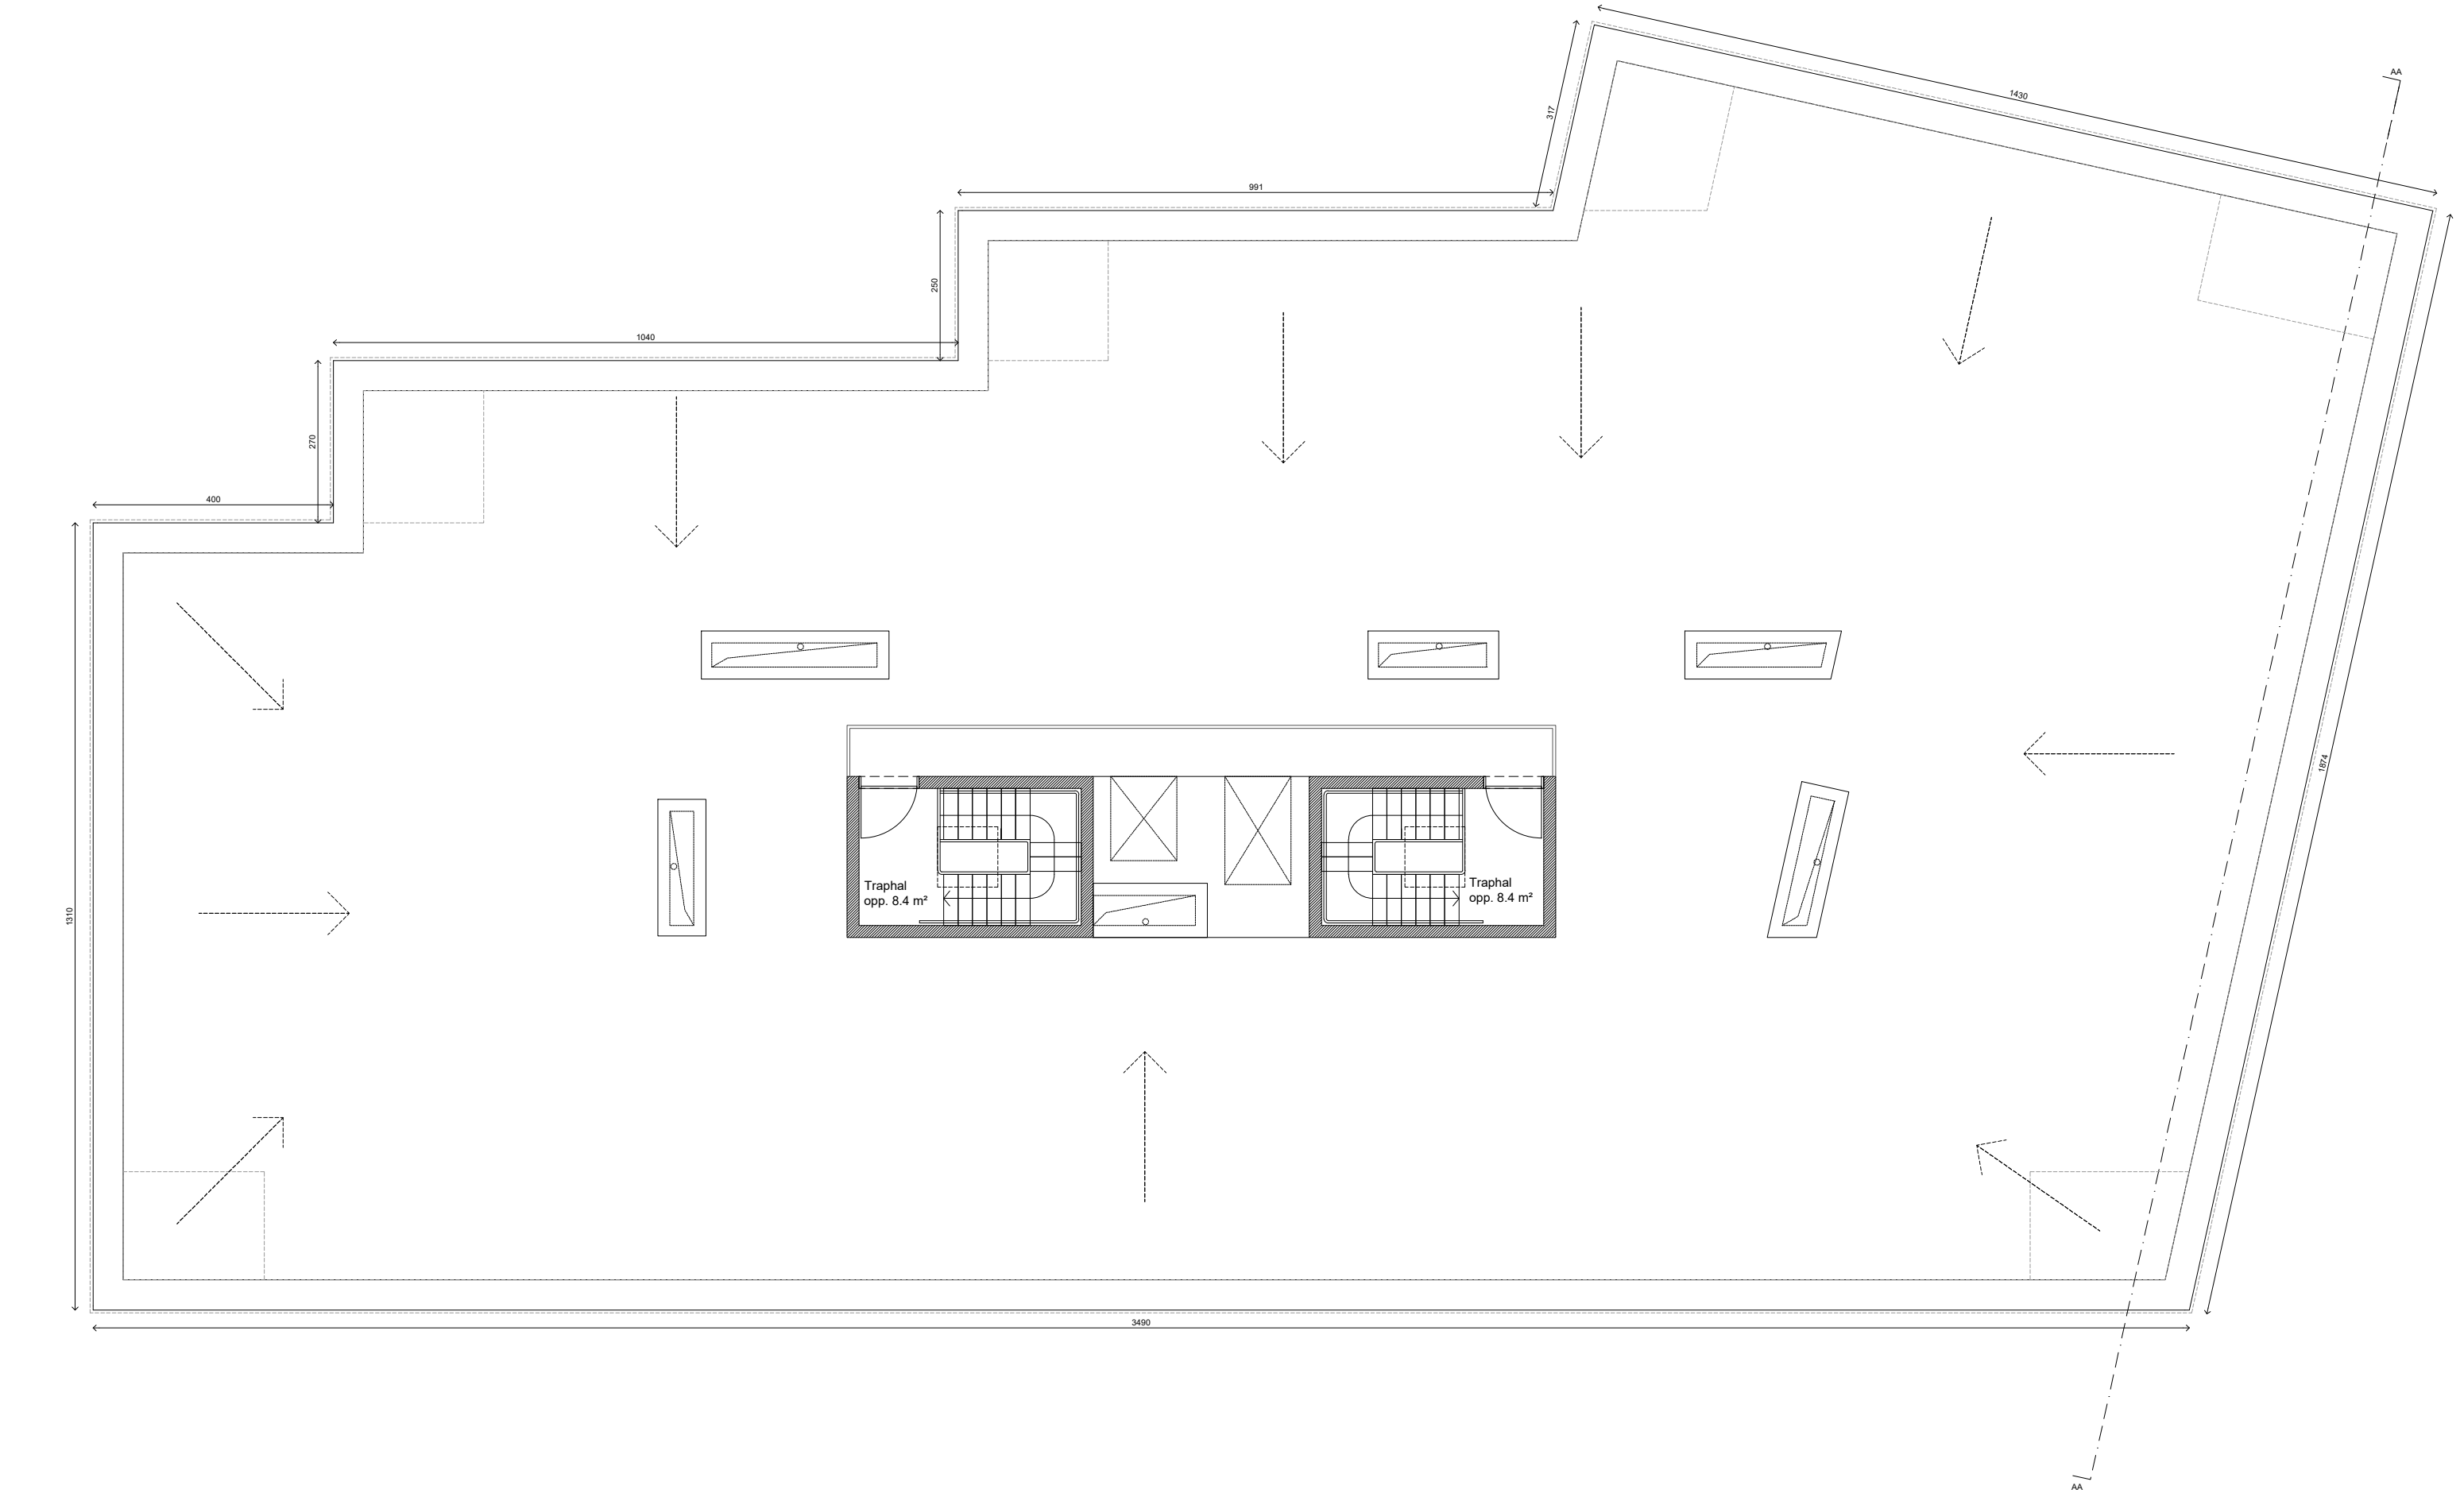

ontwerp	NIEUW GENT - BOUWVELD 6 & 7		bouwheer	THUISPUNT GENT		architect	TM DBLV - TAB architects		fase	BOUWAANVRAAG		20.12.2024
	ADRES Kikvorsstraat, 9000 Gent			ADRES Lange Steenstraat 54, 9000 Gent			ADRES Bomastraat 10, 9000 Gent			DOSSIER ARCH		1/100
	PROVINCIE Oost-Vlaanderen			TEL +32 (0)4 71 66 96 15			TEL +32 (0)9 225 16 64			HB		0 1 2
KADASTER -		EMAIL peter.vandervelden@woningent.be		EMAIL nieuwgent@dblvarchitecten.eu		dakenplan						