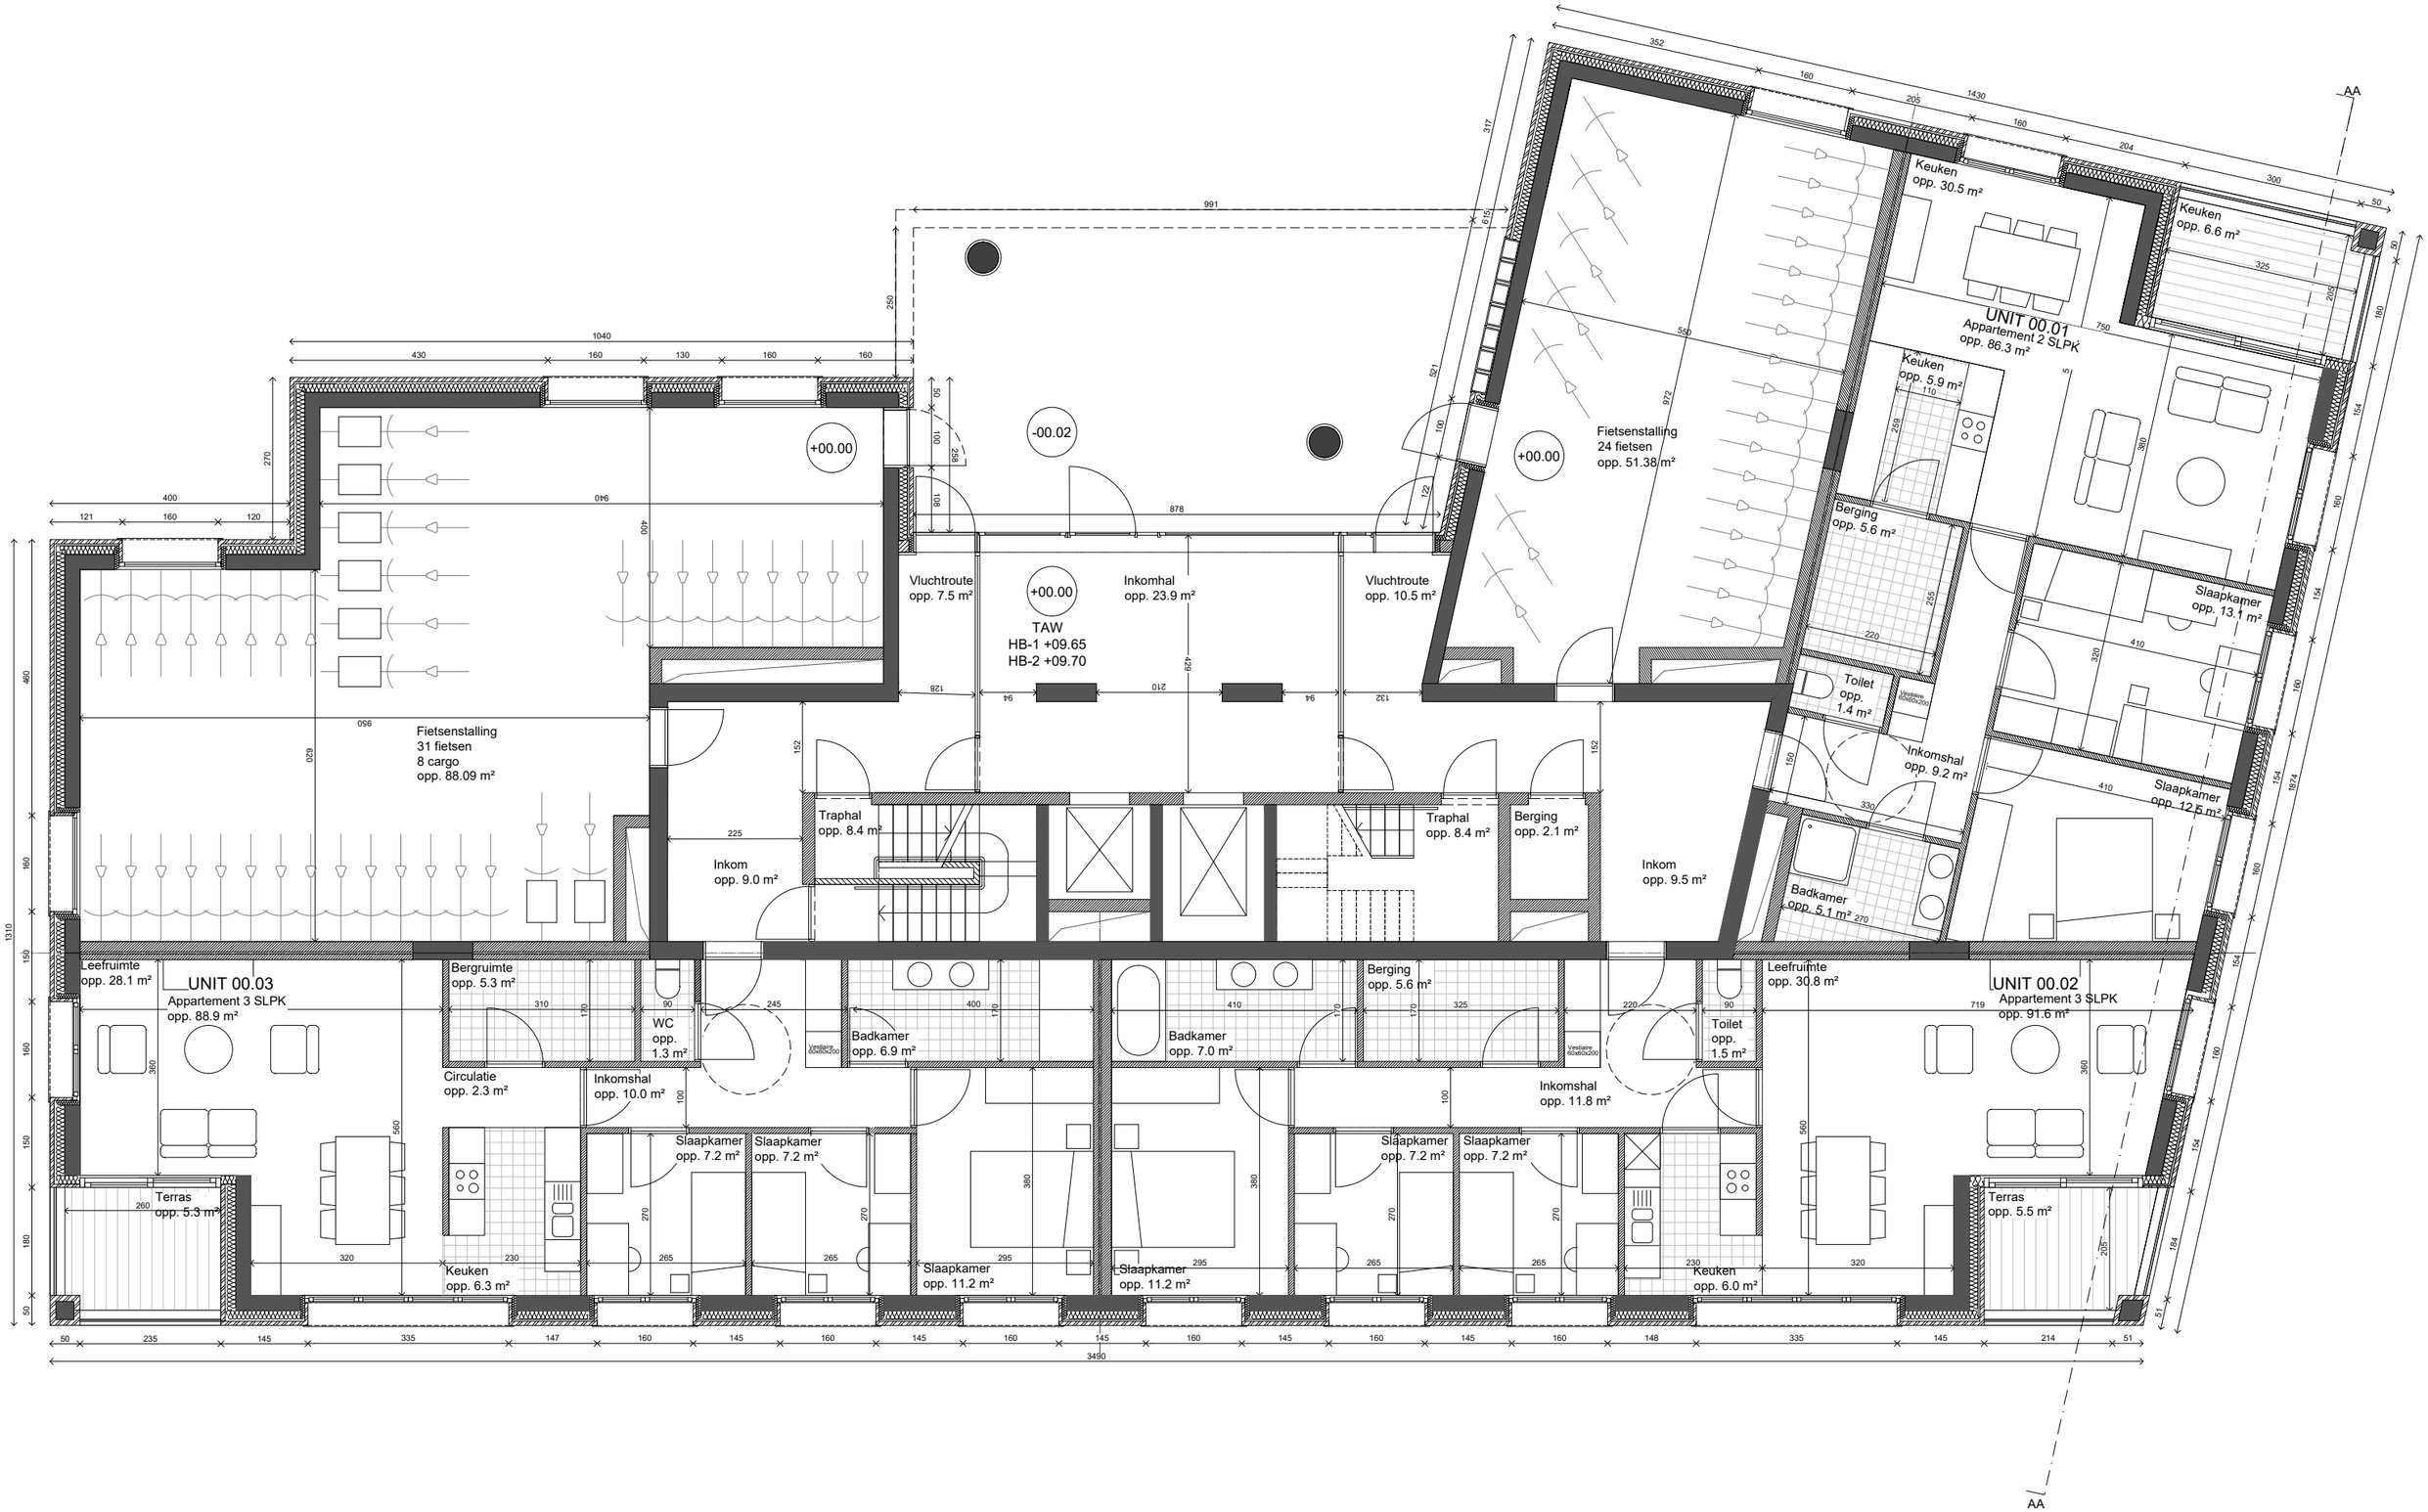

ontwerp	**NIEUW GENT - BOUWVELD 6 & 7** ADRES Kikvorsstraat, 9000 Gent PROVINCIE Oost-Vlaanderen KADASTER -	bouwheer	**THUISPUNT GENT** ADRES Lange Steenstraat 54, 9000 Gent TEL +32 (0)4 71 66 96 15 EMAIL peter.vandervelden@woningent.be	architect	**TM DBLV - TAB architects** ADRES Bomastraat 10, 9000 Gent TEL +32 (0)9 225 16 64 EMAIL nieuwgent@dblvarchitecten.eu	fase	**BOUWAANVRAAGE**
						inhoud	DOSSIER ARCH HB gelijkvloers

20.12.2024

1/100

0 1 2