


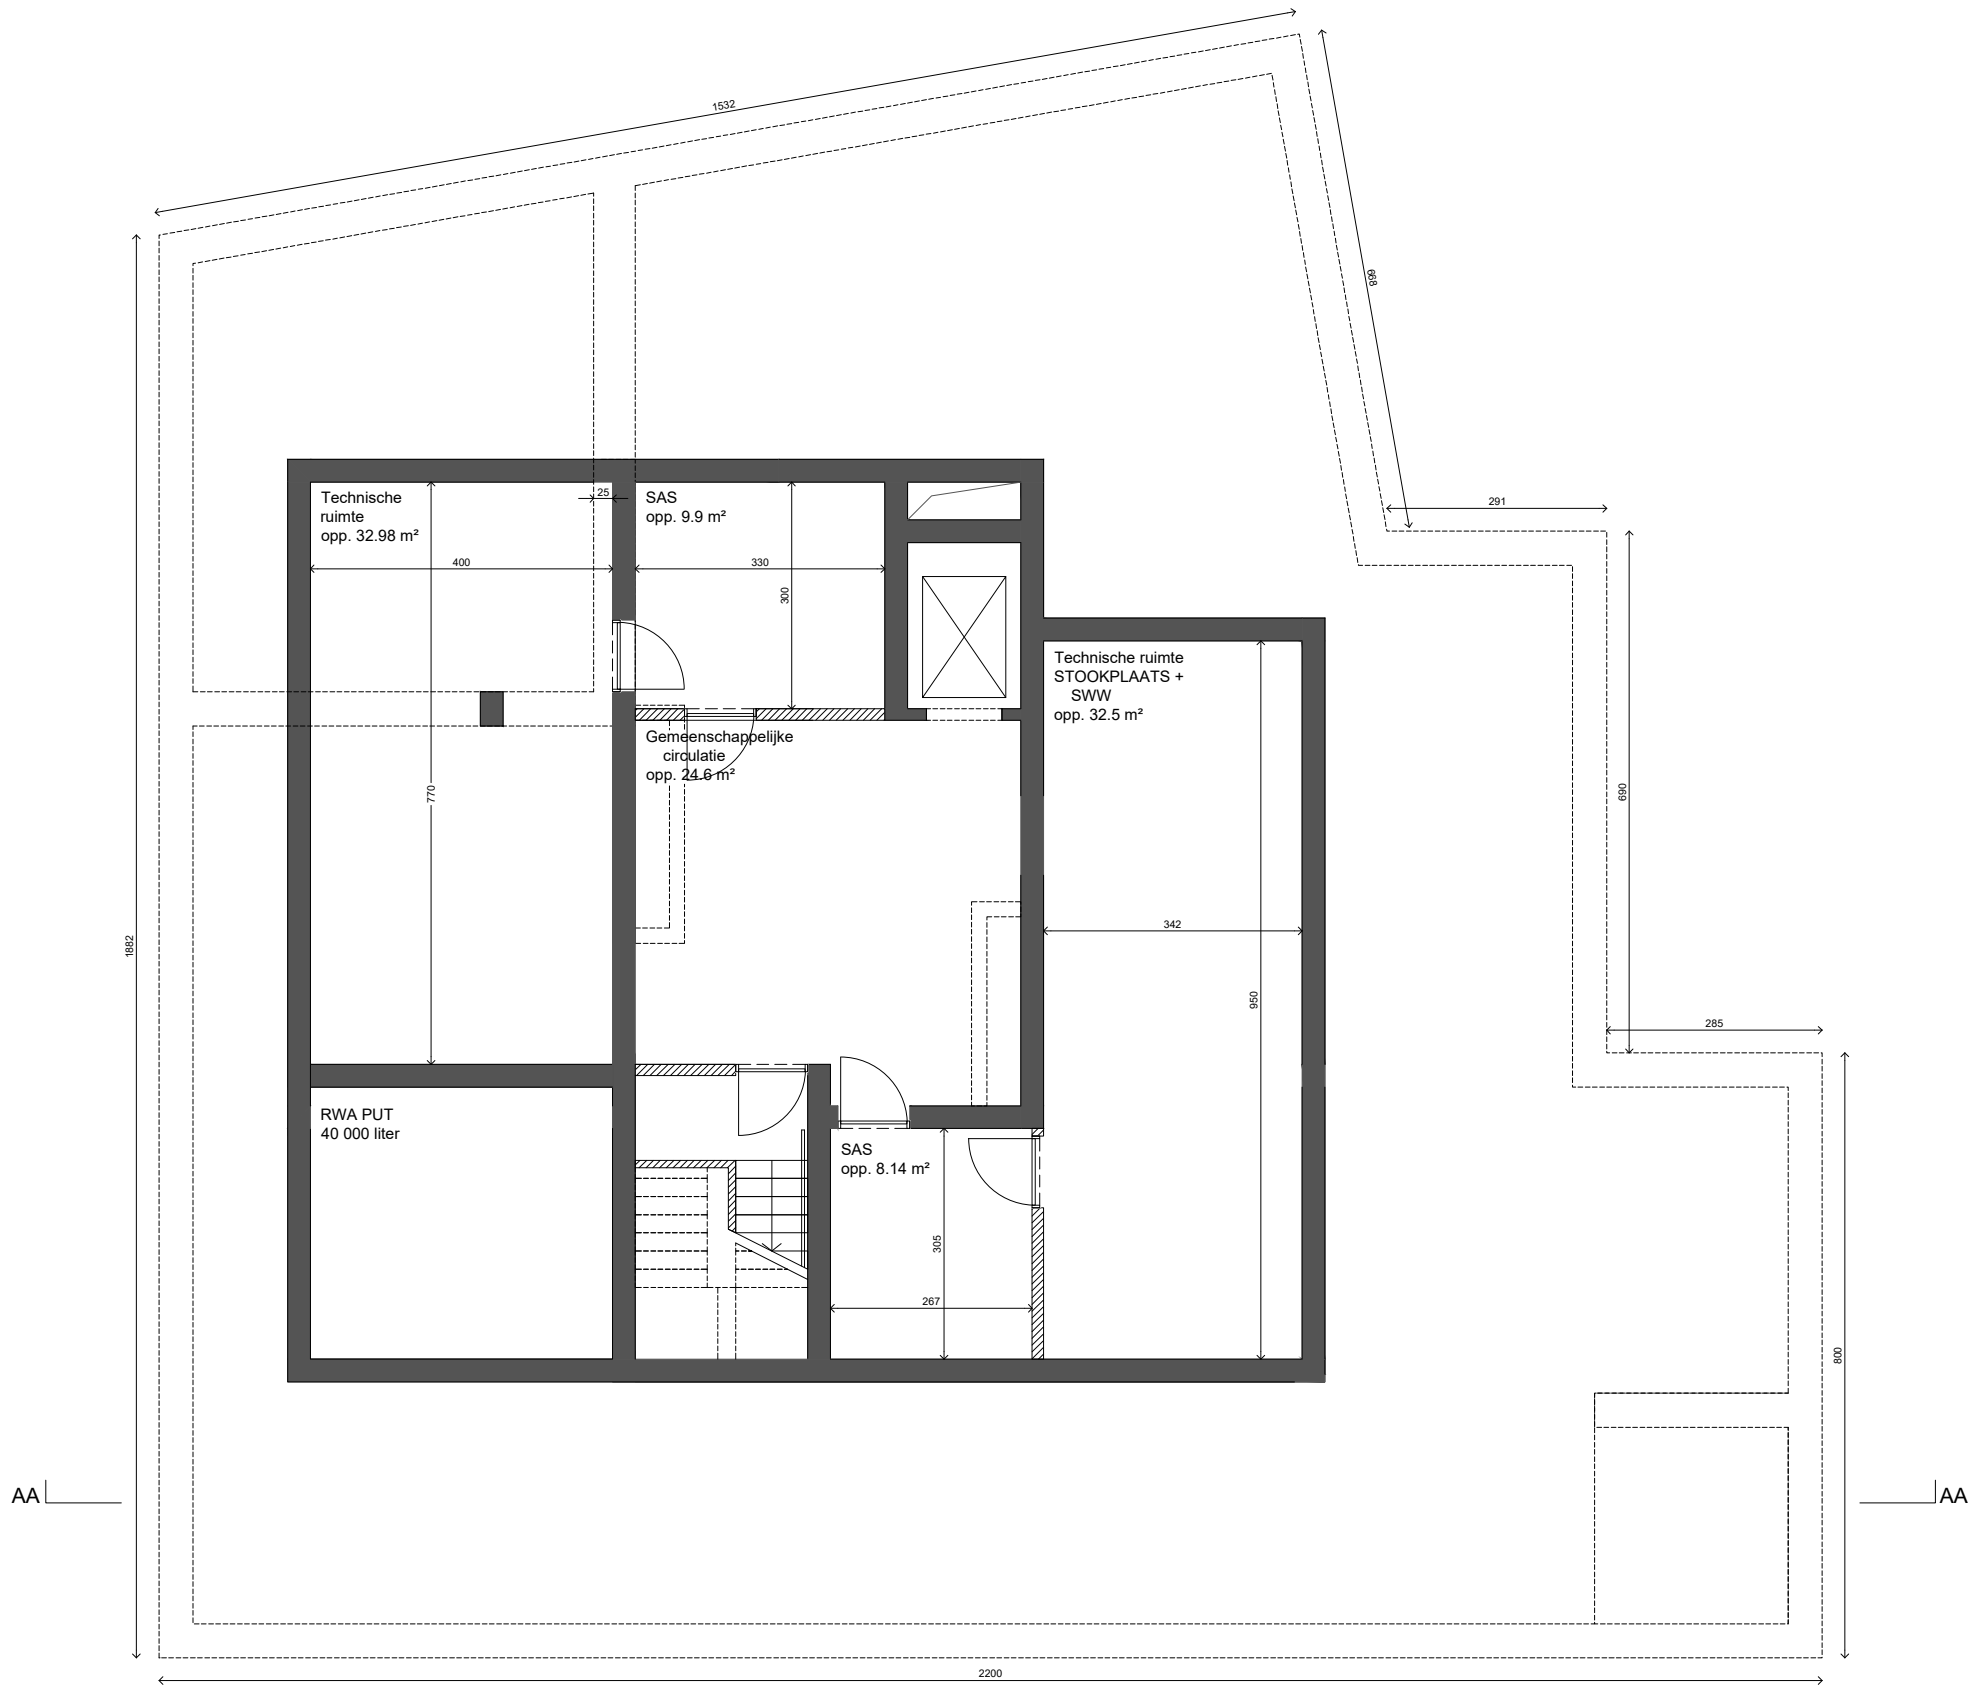

|            |                                |                                       |          |                                       |  |            |                                |  |        |                    |  |                                                                                       |  |
|------------|--------------------------------|---------------------------------------|----------|---------------------------------------|--|------------|--------------------------------|--|--------|--------------------|--|---------------------------------------------------------------------------------------|--|
| ontwerp    | NIEUW GENT - BOUWVELD 6 & 7    |                                       | bouwheer | THUISPUNT GENT                        |  | architect  | TM DBLV - TAB architects       |  | fase   | BOUWAANVRAAG       |  | 20.12.2024                                                                            |  |
|            | ADRES Kikvorsstraat, 9000 Gent |                                       |          | ADRES Lange Steenstraat 54, 9000 Gent |  |            | ADRES Bomastraat 10, 9000 Gent |  | inhoud | DOSSIER ARCH       |  | 1/100                                                                                 |  |
|            | PROVINCIE Oost-Vlaanderen      |                                       |          | TEL +32 (0)4 71 66 96 15              |  |            | TEL +32 (0)9 225 16 64         |  |        | MB-1 & MB-2 & MB-3 |  |  |  |
| KADASTER - |                                | EMAIL peter.vandervelden@woningent.be |          | EMAIL nieuwgent@dblvarchitecten.eu    |  | kelderplan |                                |  |        |                    |  |                                                                                       |  |