


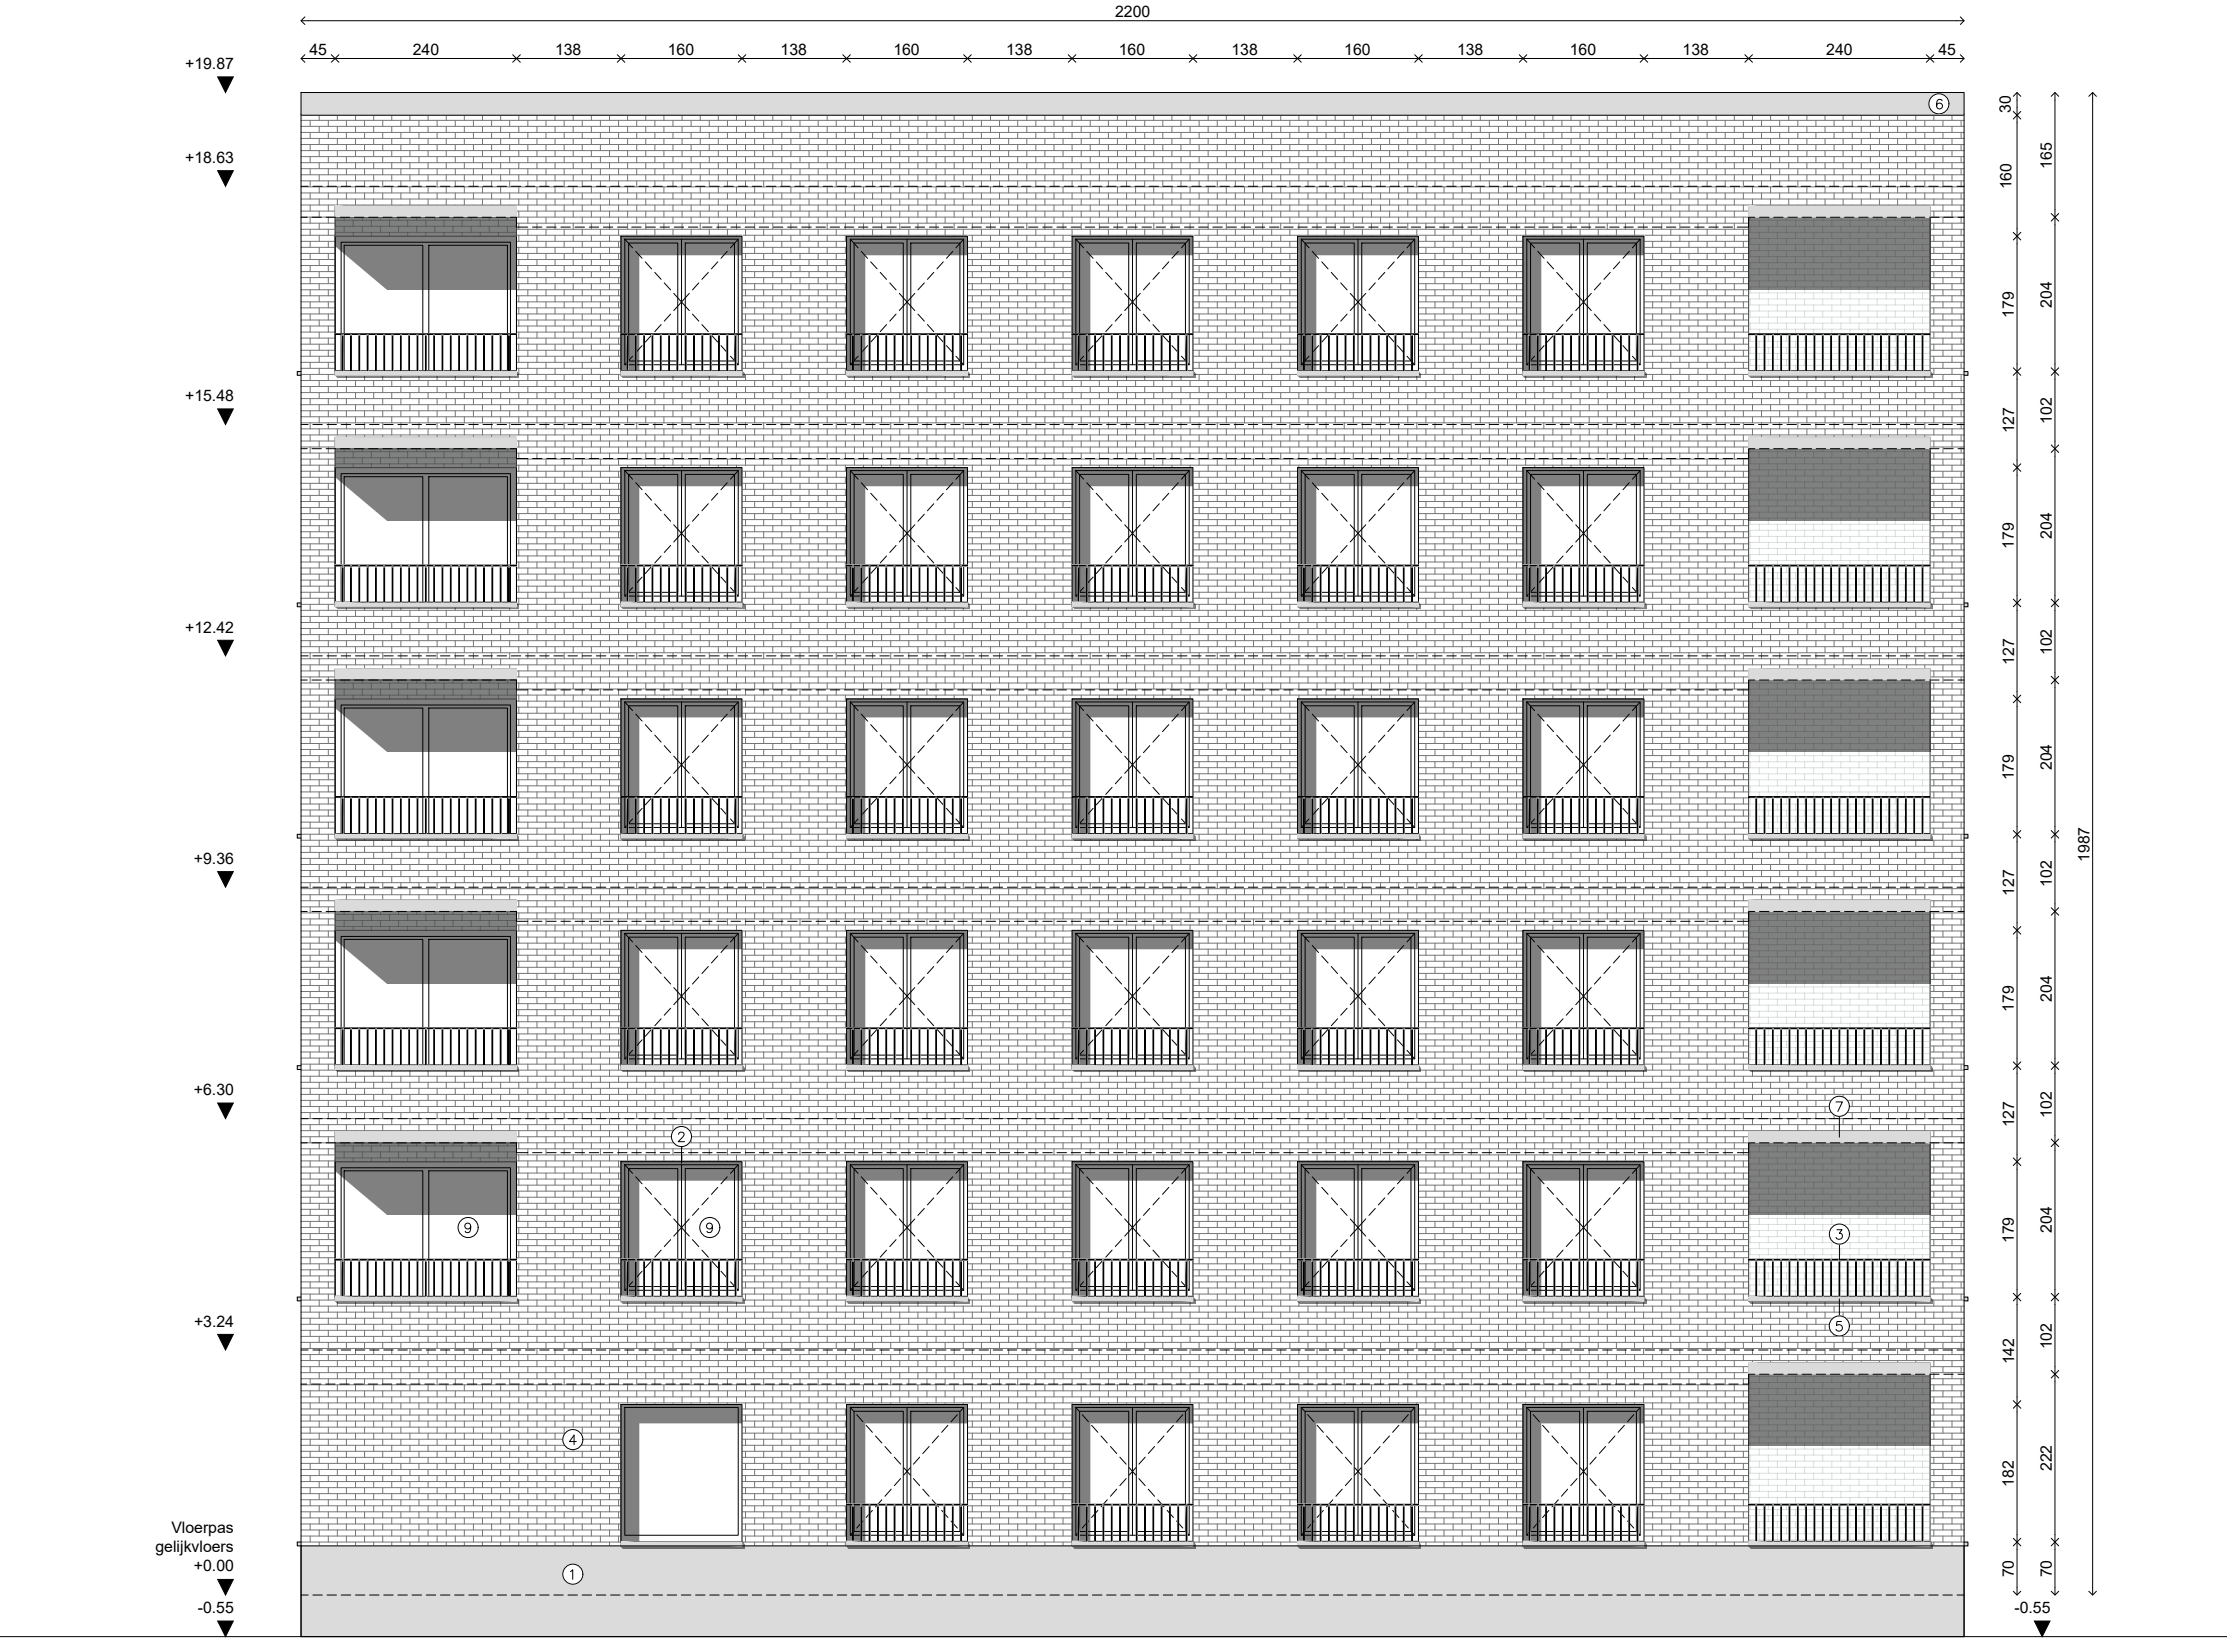

LEGENDE

- 1

prefabbetonnen plint, glad bekist, naturel grijs
- 2

gelakt aluminium of pvc schrijnwerk
kleur volgens kleurschema verklarende nota
- 3

borstwering in gelakt staal
kleur volgens kleurschema verklarende nota
- 4

gevelsteen, witte kleur
- 5

raamdorpel, beton, lichte kleur
- 6

dakrand, beton, lichte kleur
- 7

linteel, beton, lichte kleur
- 8

kolom, beton
- 9

beglaasd

ontwerp	NIEUW GENT - BOUWVELD 6 & 7		bouwheer	THUISPUNT GENT		architect	TM DBLV - TAB architects		fase	BOUWAANVRAAG		20.12.2024
	ADRES Kikvorsstraat, 9000 Gent			ADRES Lange Steenstraat 54, 9000 Gent			ADRES Bomastraat 10, 9000 Gent			DOSSIER ARCH		1/100
	PROVINCIE Oost-Vlaanderen			TEL +32 (0)4 71 66 96 15			TEL +32 (0)9 225 16 64			MHB Westgevel		
	KADASTER -			EMAIL peter.vandervelden@woningent.be			EMAIL nieuwgent@dblvarchitecten.eu					