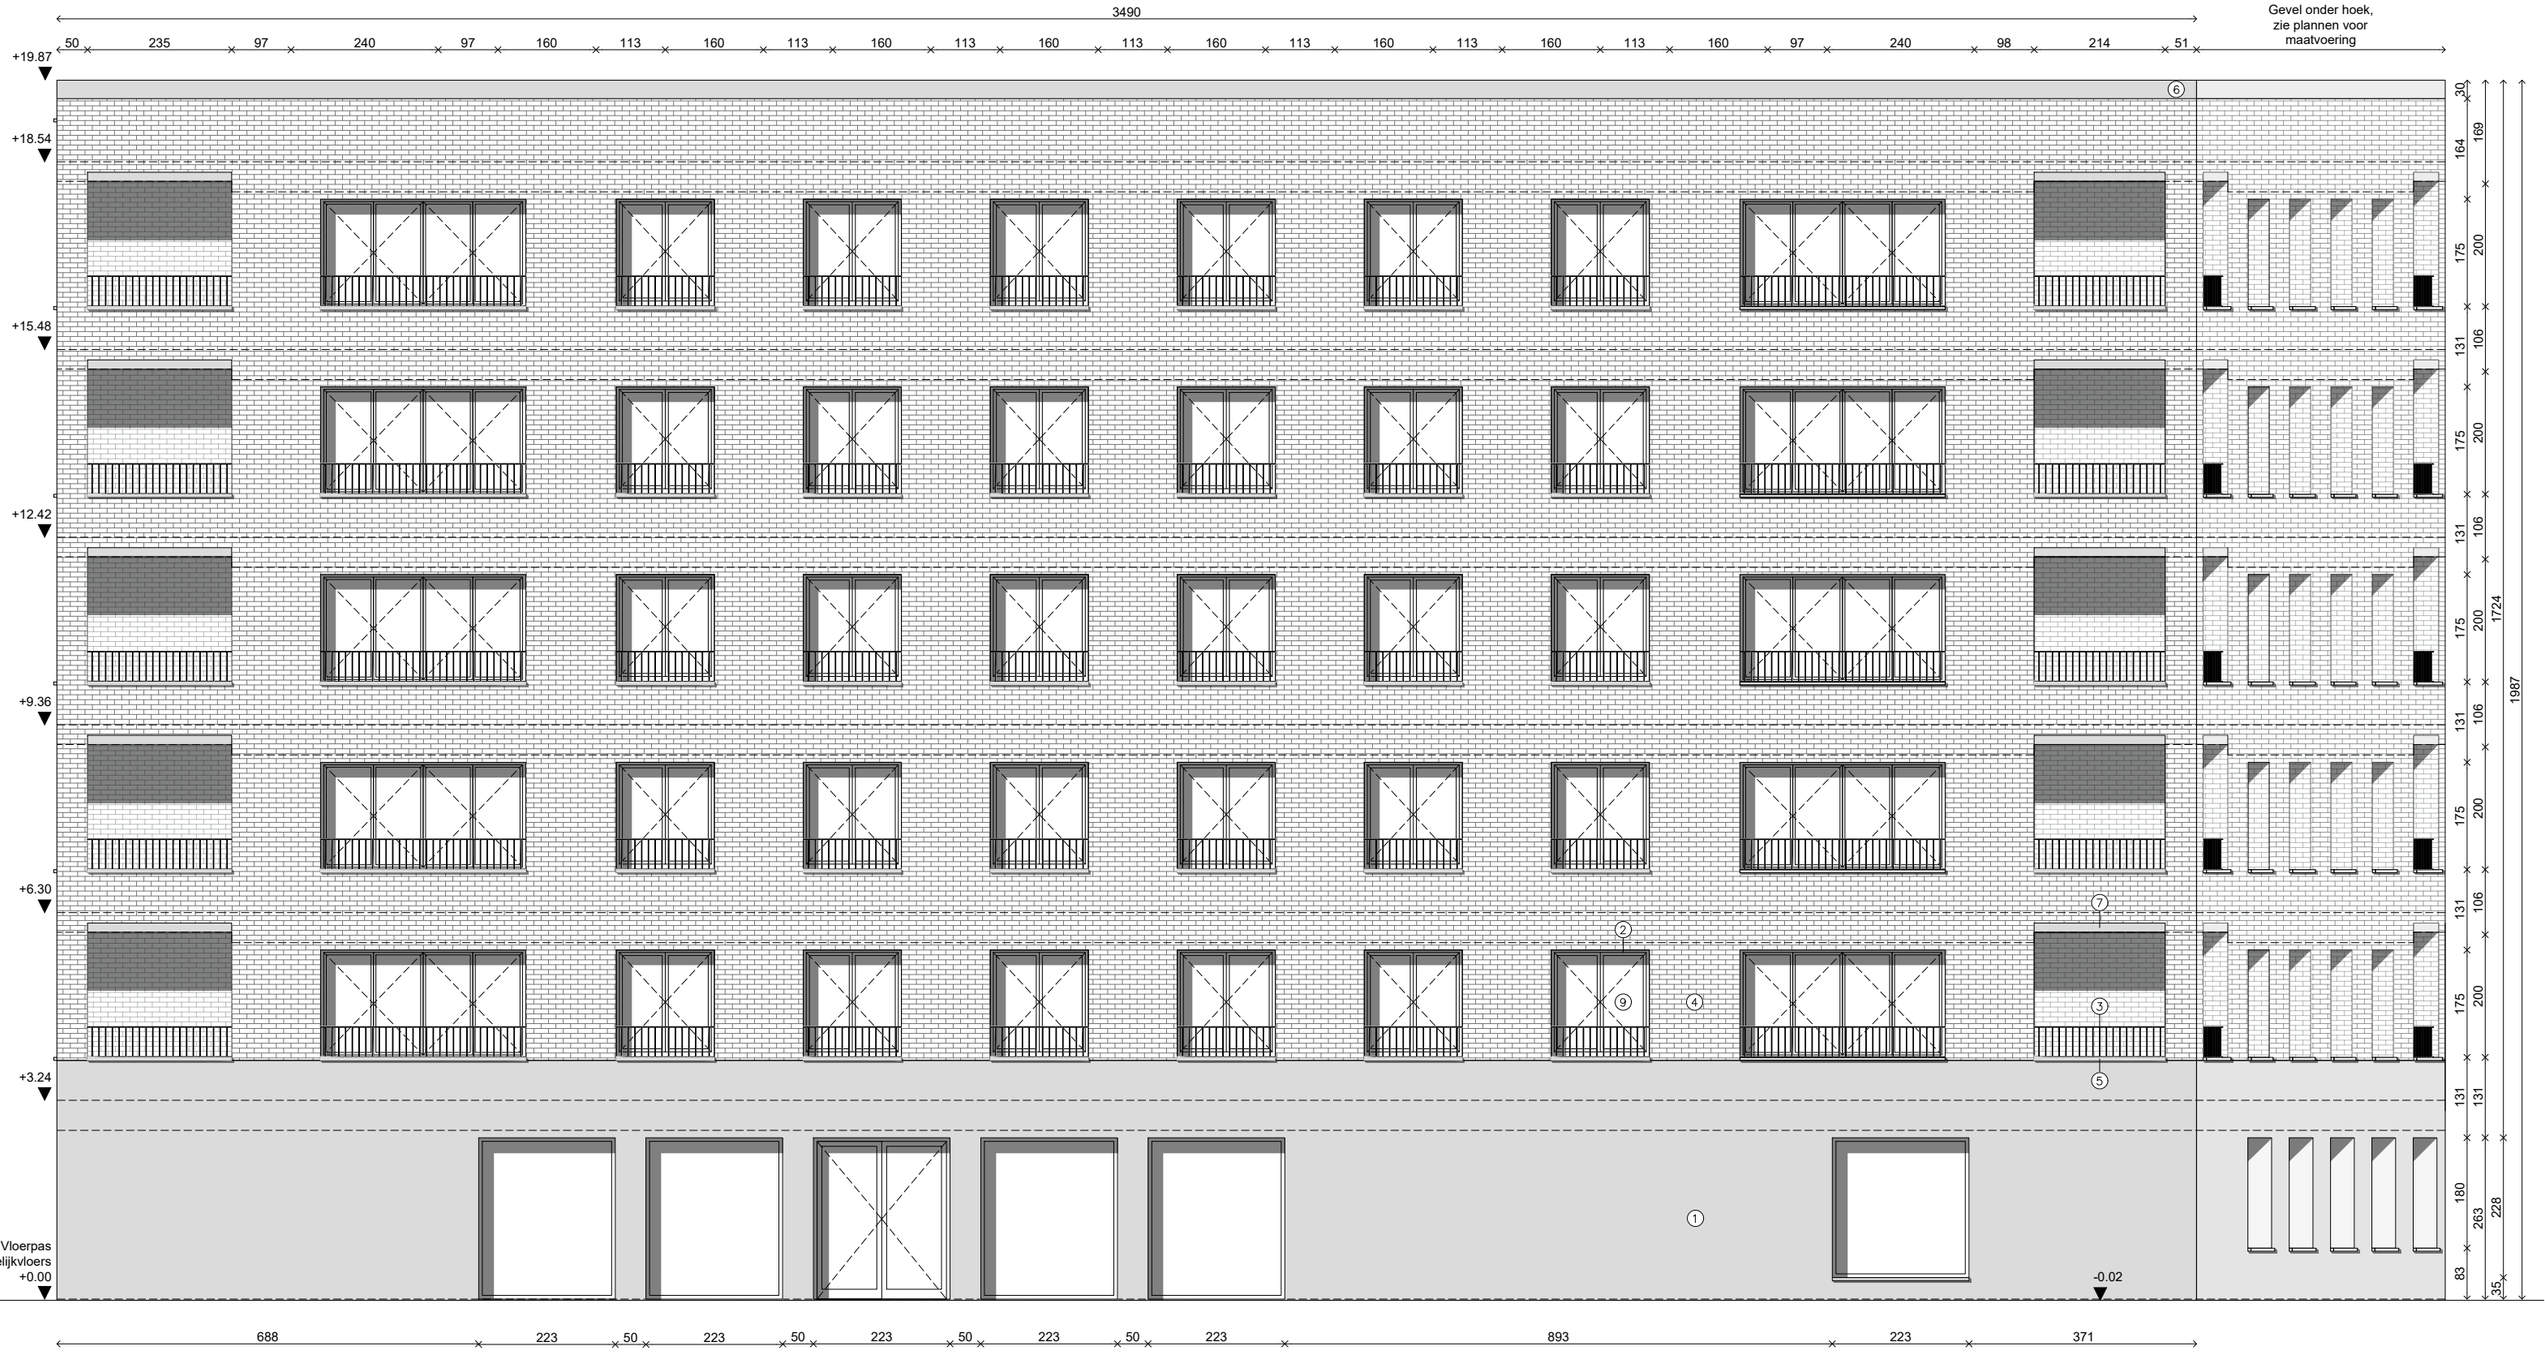


LEGENDE

1. prefabbetonnen plint, glad bekist, naturel grijs
2. gelakt aluminium of pvc schrijnwerk kleur volgens kleurschema verklarende nota
3. borstwering in gelakt staal kleur volgens kleurschema verklarende nota
4. gevelsteen, witte kleur
5. raamdorpel, beton, lichte kleur
6. dakrand, beton, lichte kleur
7. linteel, beton, lichte kleur
8. kolom, beton
9. beglaasd

| | | | | | | | |
|---|---|---|---|---|---|---|---|
| ontwerp | **NIEUW GENT - BOUWVELD 6 & 7**<br>ADRES Kikvorsstraat, 9000 Gent<br>PROVINCIE Oost-Vlaanderen<br>KADASTER - | bouwheer | **THUISPUNT GENT**<br>ADRES Lange Steenstraat 54, 9000 Gent<br>TEL +32 (0)4 71 66 96 15<br>EMAIL peter.vandervelden@woningent.be | architect | **TM DBLV - TAB architects**<br>ADRES Bomastraat 10, 9000 Gent<br>TEL +32 (0)9 225 16 64<br>EMAIL nieuwgent@dblvarchitecten.eu | fase | **BOUWAANVRAAG** 20.12.2024 |
| | | | | | | inhoud | DOSSIER ARCH<br>AHB Oostgevel<br>1/100<br>0 1 2 |