


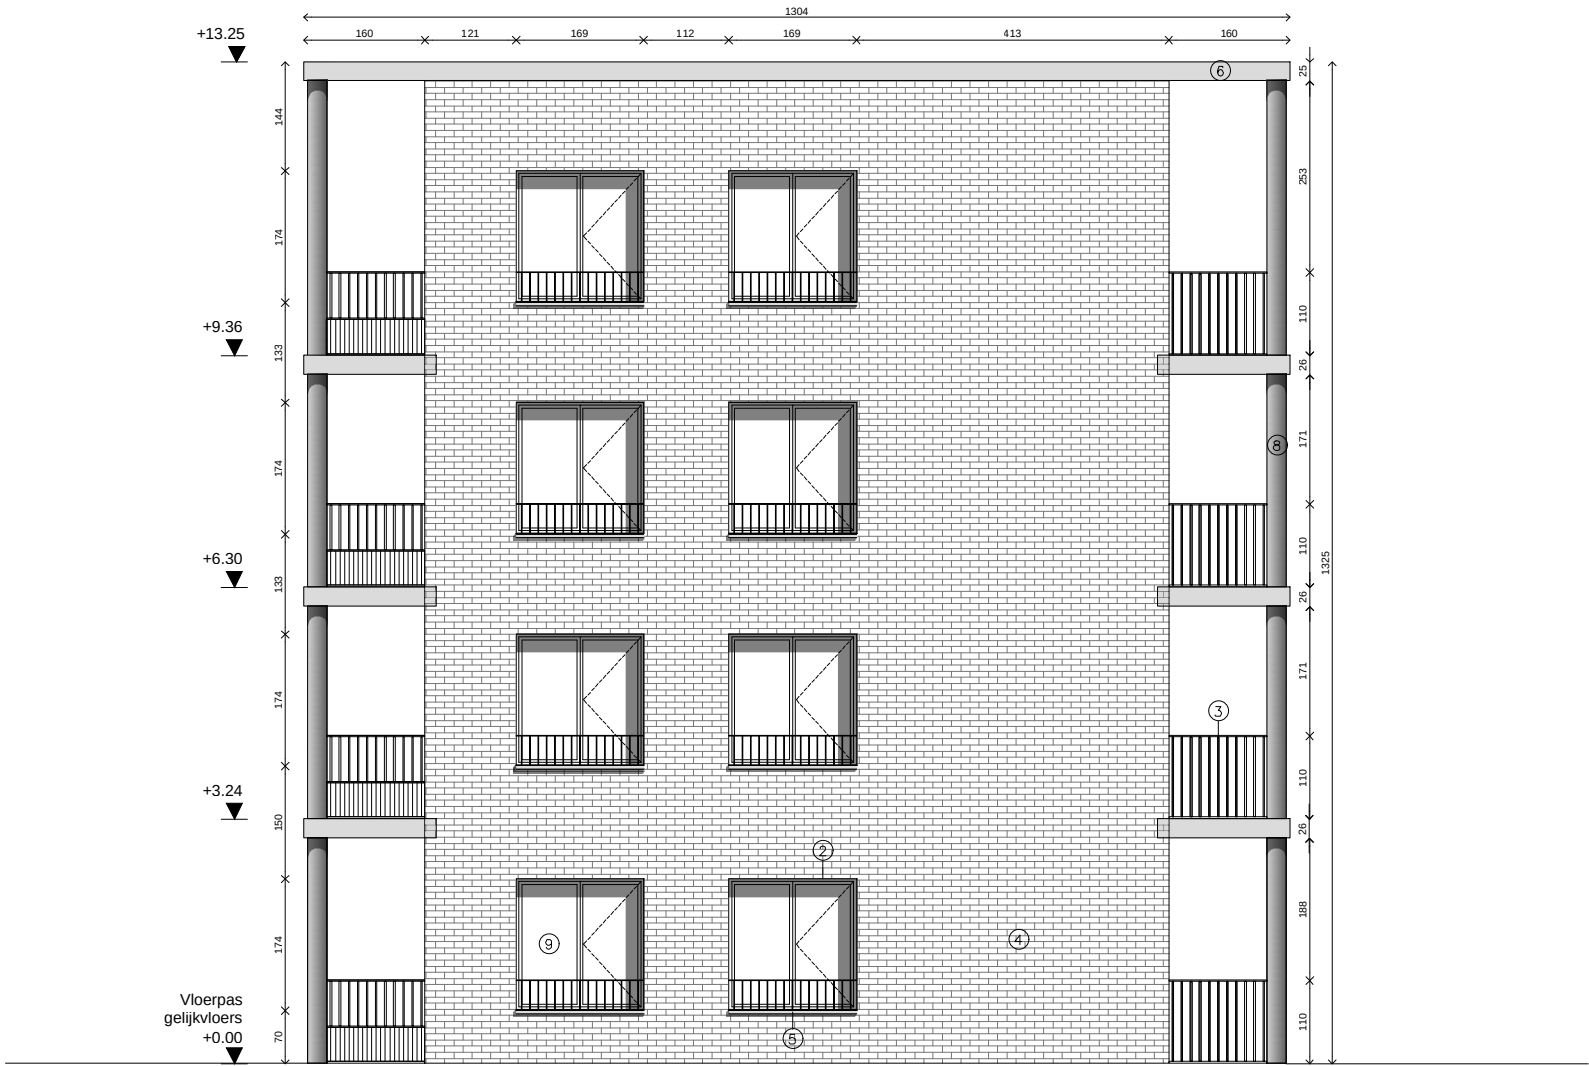

LEGENDE

- ① prefabbetonnen plint, glad bekist, naturel grijs

② gelakt aluminium of pvc schrijnwerk
kleur volgens kleurschema verklarende nota

③ borstwering in gelakt staal
kleur volgens kleurschema verklarende nota


④ gevelsteen, oker kleur
- ⑤ raamdorpel, beton, lichte kleur

⑥ dakrand, beton, lichte kleur

⑦ linteel, beton, lichte kleur

⑧ kolom, beton

⑨ beglaasd

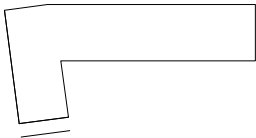

ontwerp	NIEUW GENT - BOUWVELD 6 & 7	bouwheer	THUISPUNT GENT	architect	TM DBLV - TAB architects	fase	BOUWAANVRAAG	20.12.2024
	ADRES Kikvorsstraat, 9000 Gent PROVINCIE Oost-Vlaanderen KADASTER -					inhoud	DOSSIER ARCH Zuidgevel kopse zijde west Laagbouw C	1/100