


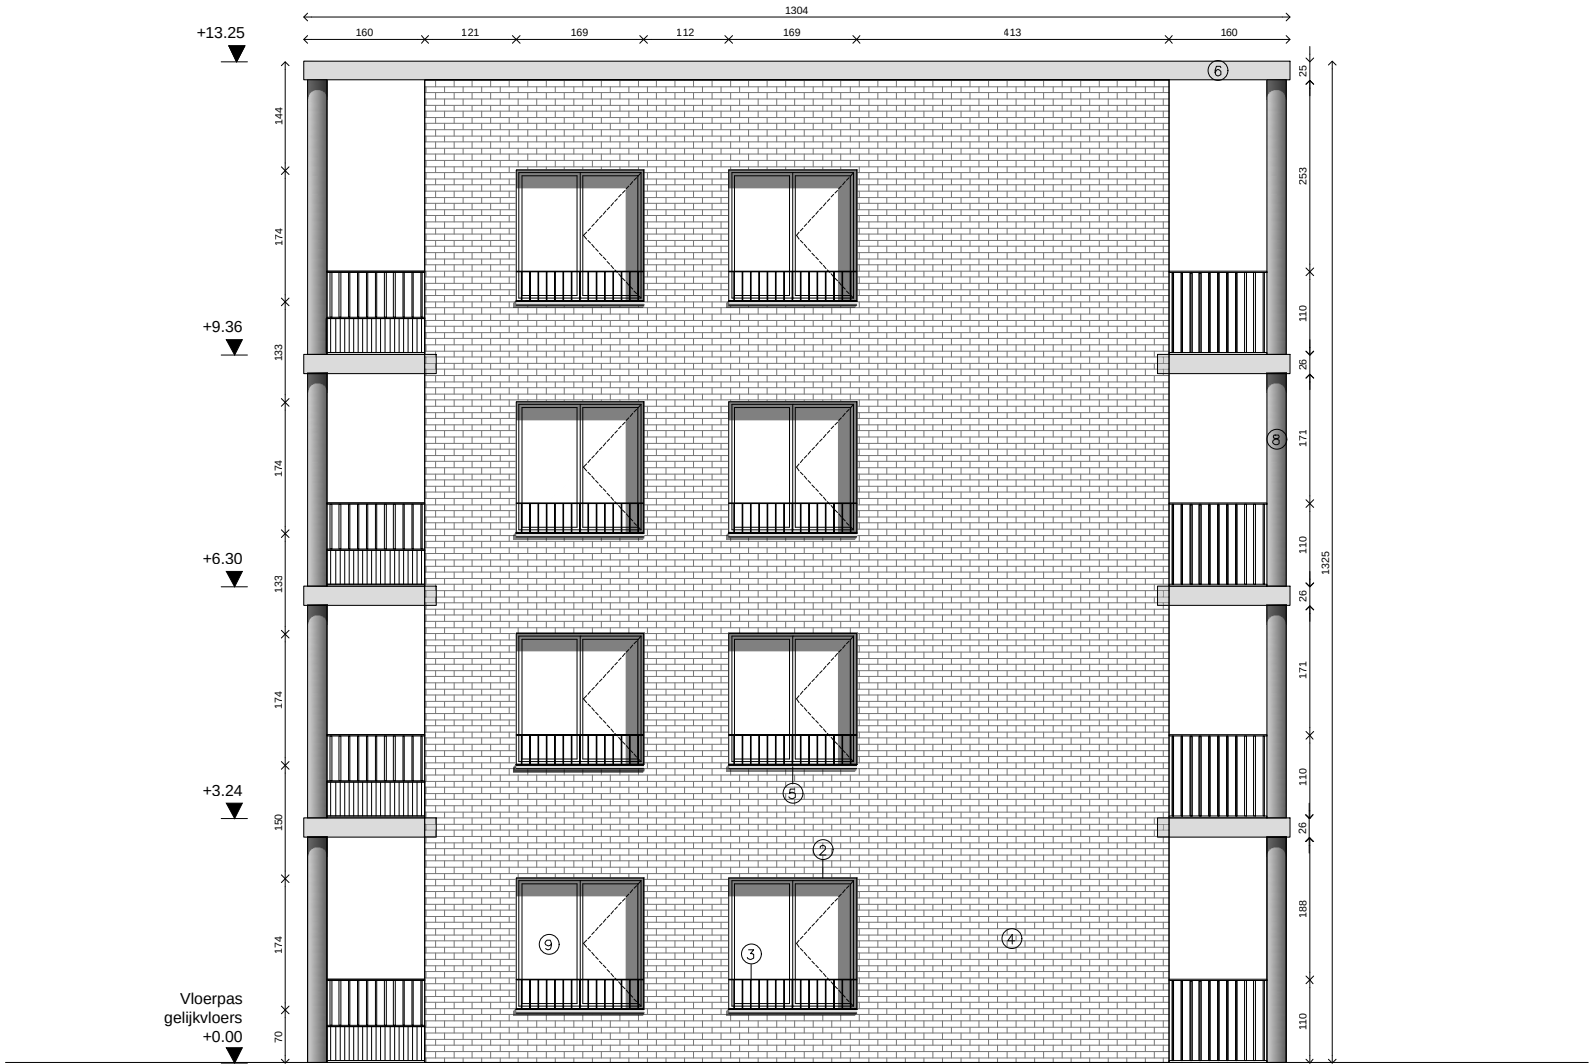

LEGENDE

- ① prefabbetonnen plint, glad bekist, naturel grijs

② gelakt aluminium of pvc schrijnwerk
kleur volgens kleurschema verklarende nota

③ borstwering in gelakt staal
kleur volgens kleurschema verklarende nota


④ gevelsteen, oker kleur
- ⑤ raamdorpel, beton, lichte kleur

⑥ dakrand, beton, lichte kleur

⑦ linteel, beton, lichte kleur

⑧ kolom, beton

⑨ beglaasd

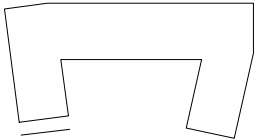

ontwerp	NIEUW GENT - BOUWVELD 6 & 7		bouwheer	THUISPUNT GENT		architect	TM DBLV - TAB architects		fase	BOUWAANVRAAG		20.12.2024
	ADRES Kikvorsstraat, 9000 Gent PROVINCIE Oost-Vlaanderen KADASTER -			ADRES Lange Steenstraat 54, 9000 Gent TEL +32 (0)4 71 66 96 15 EMAIL peter.vandervelden@woningent.be			ADRES Bomastraat 10, 9000 Gent TEL +32 (0)9 225 16 64 EMAIL nieuwgent@dblvarchitecten.eu			DOSSIER ARCH Zuidgevel kopse zijde west Laagbouw A		1/100