


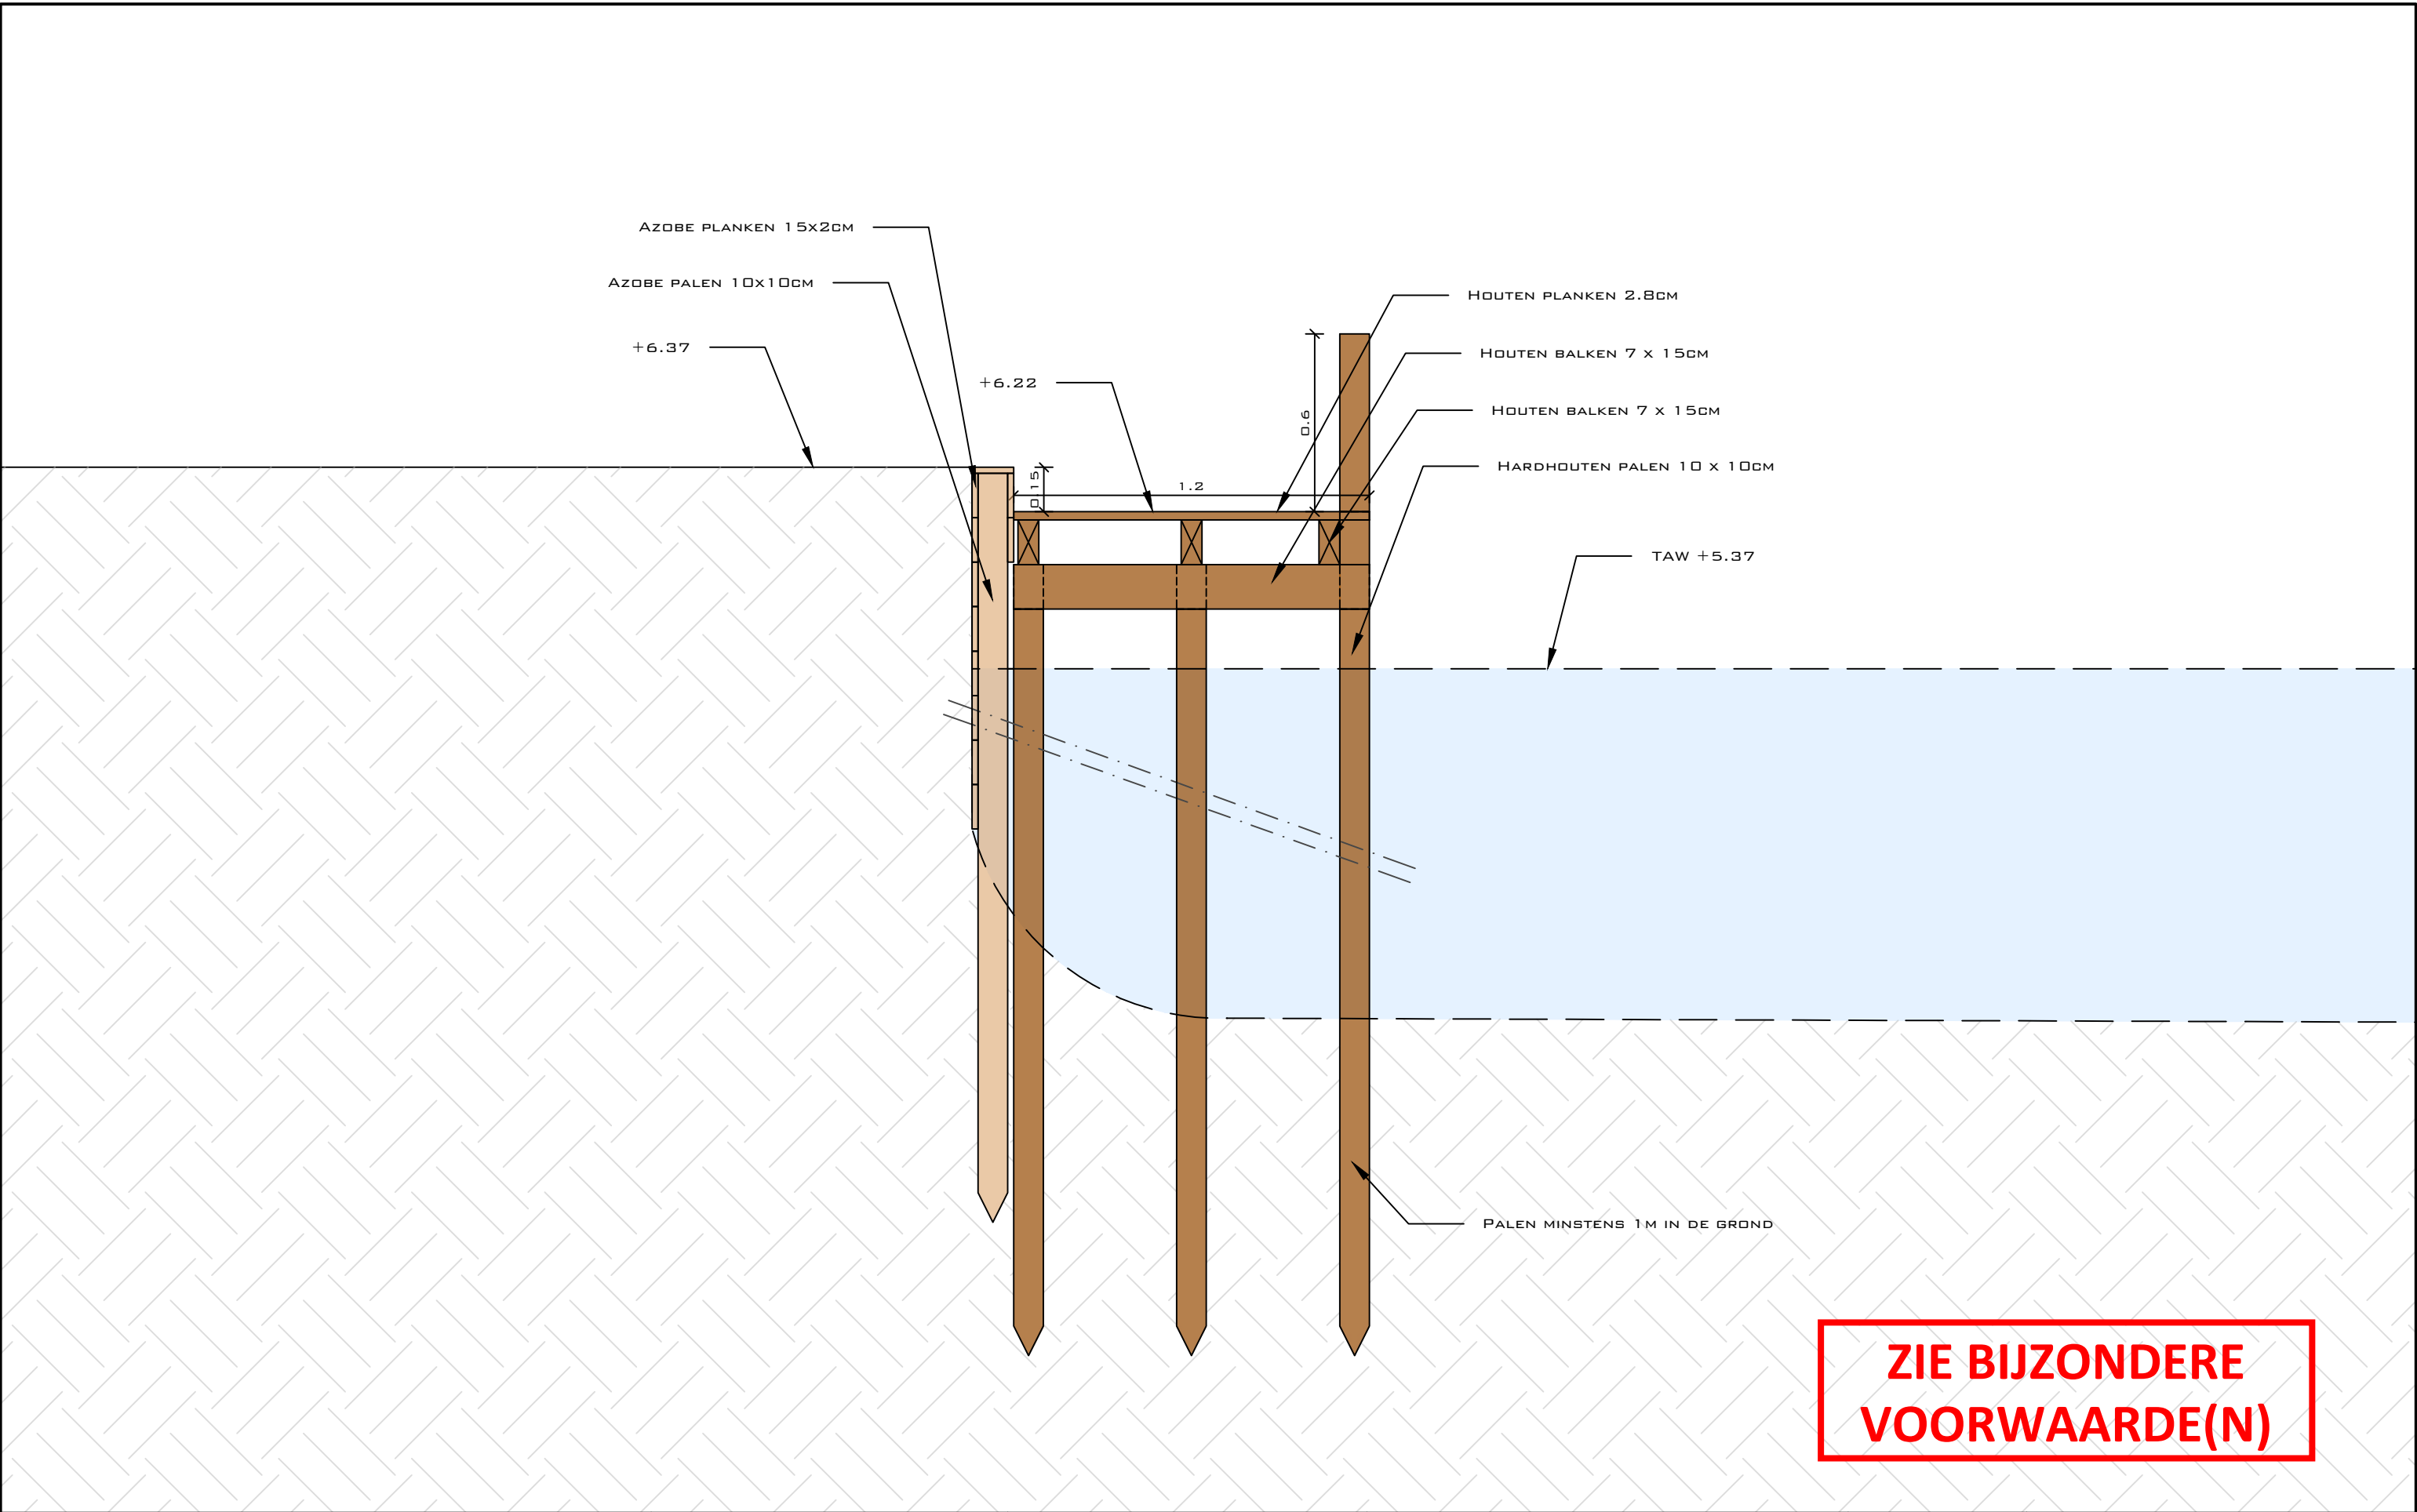

**ZIE BIJZONDERE
VOORWAARDE(N)**

OPDRACHTGEVER:
DE HEER EN MEVROUW SAEY - DE PAUW
OUDE VIERSCHAARSTRAAT 12
9831 DEURLE

WERFADRES:
VEURESTRAAT 26
9051 AFSNEE

ONDERWERP:
PRINCIPEDETAIL STEIGER -
OEVERBESCHOEIING

DATUM: 20/10/2025

PLANNR. : 402
SCHAAL: 1/20
A3

**ANTOINE DE BROUWER
LANDSCAPING**
KERKSTRAAT 90
8340 DAMME
ANTOINE@ANTOINEDEBROUWER.BE
WWW.ANTOINEDEBROUWER.BE
+32 (0)473 33 22 96

DEZE TEKENING BLIJFT ONZE EIGENDOM EN MAG ZONDER ONZE TOESTEMMING NIET WORDEN GEKOPIEERD,
NOCH AAN DERDEN TER INZAGE WORDEN GEGEVEN.