


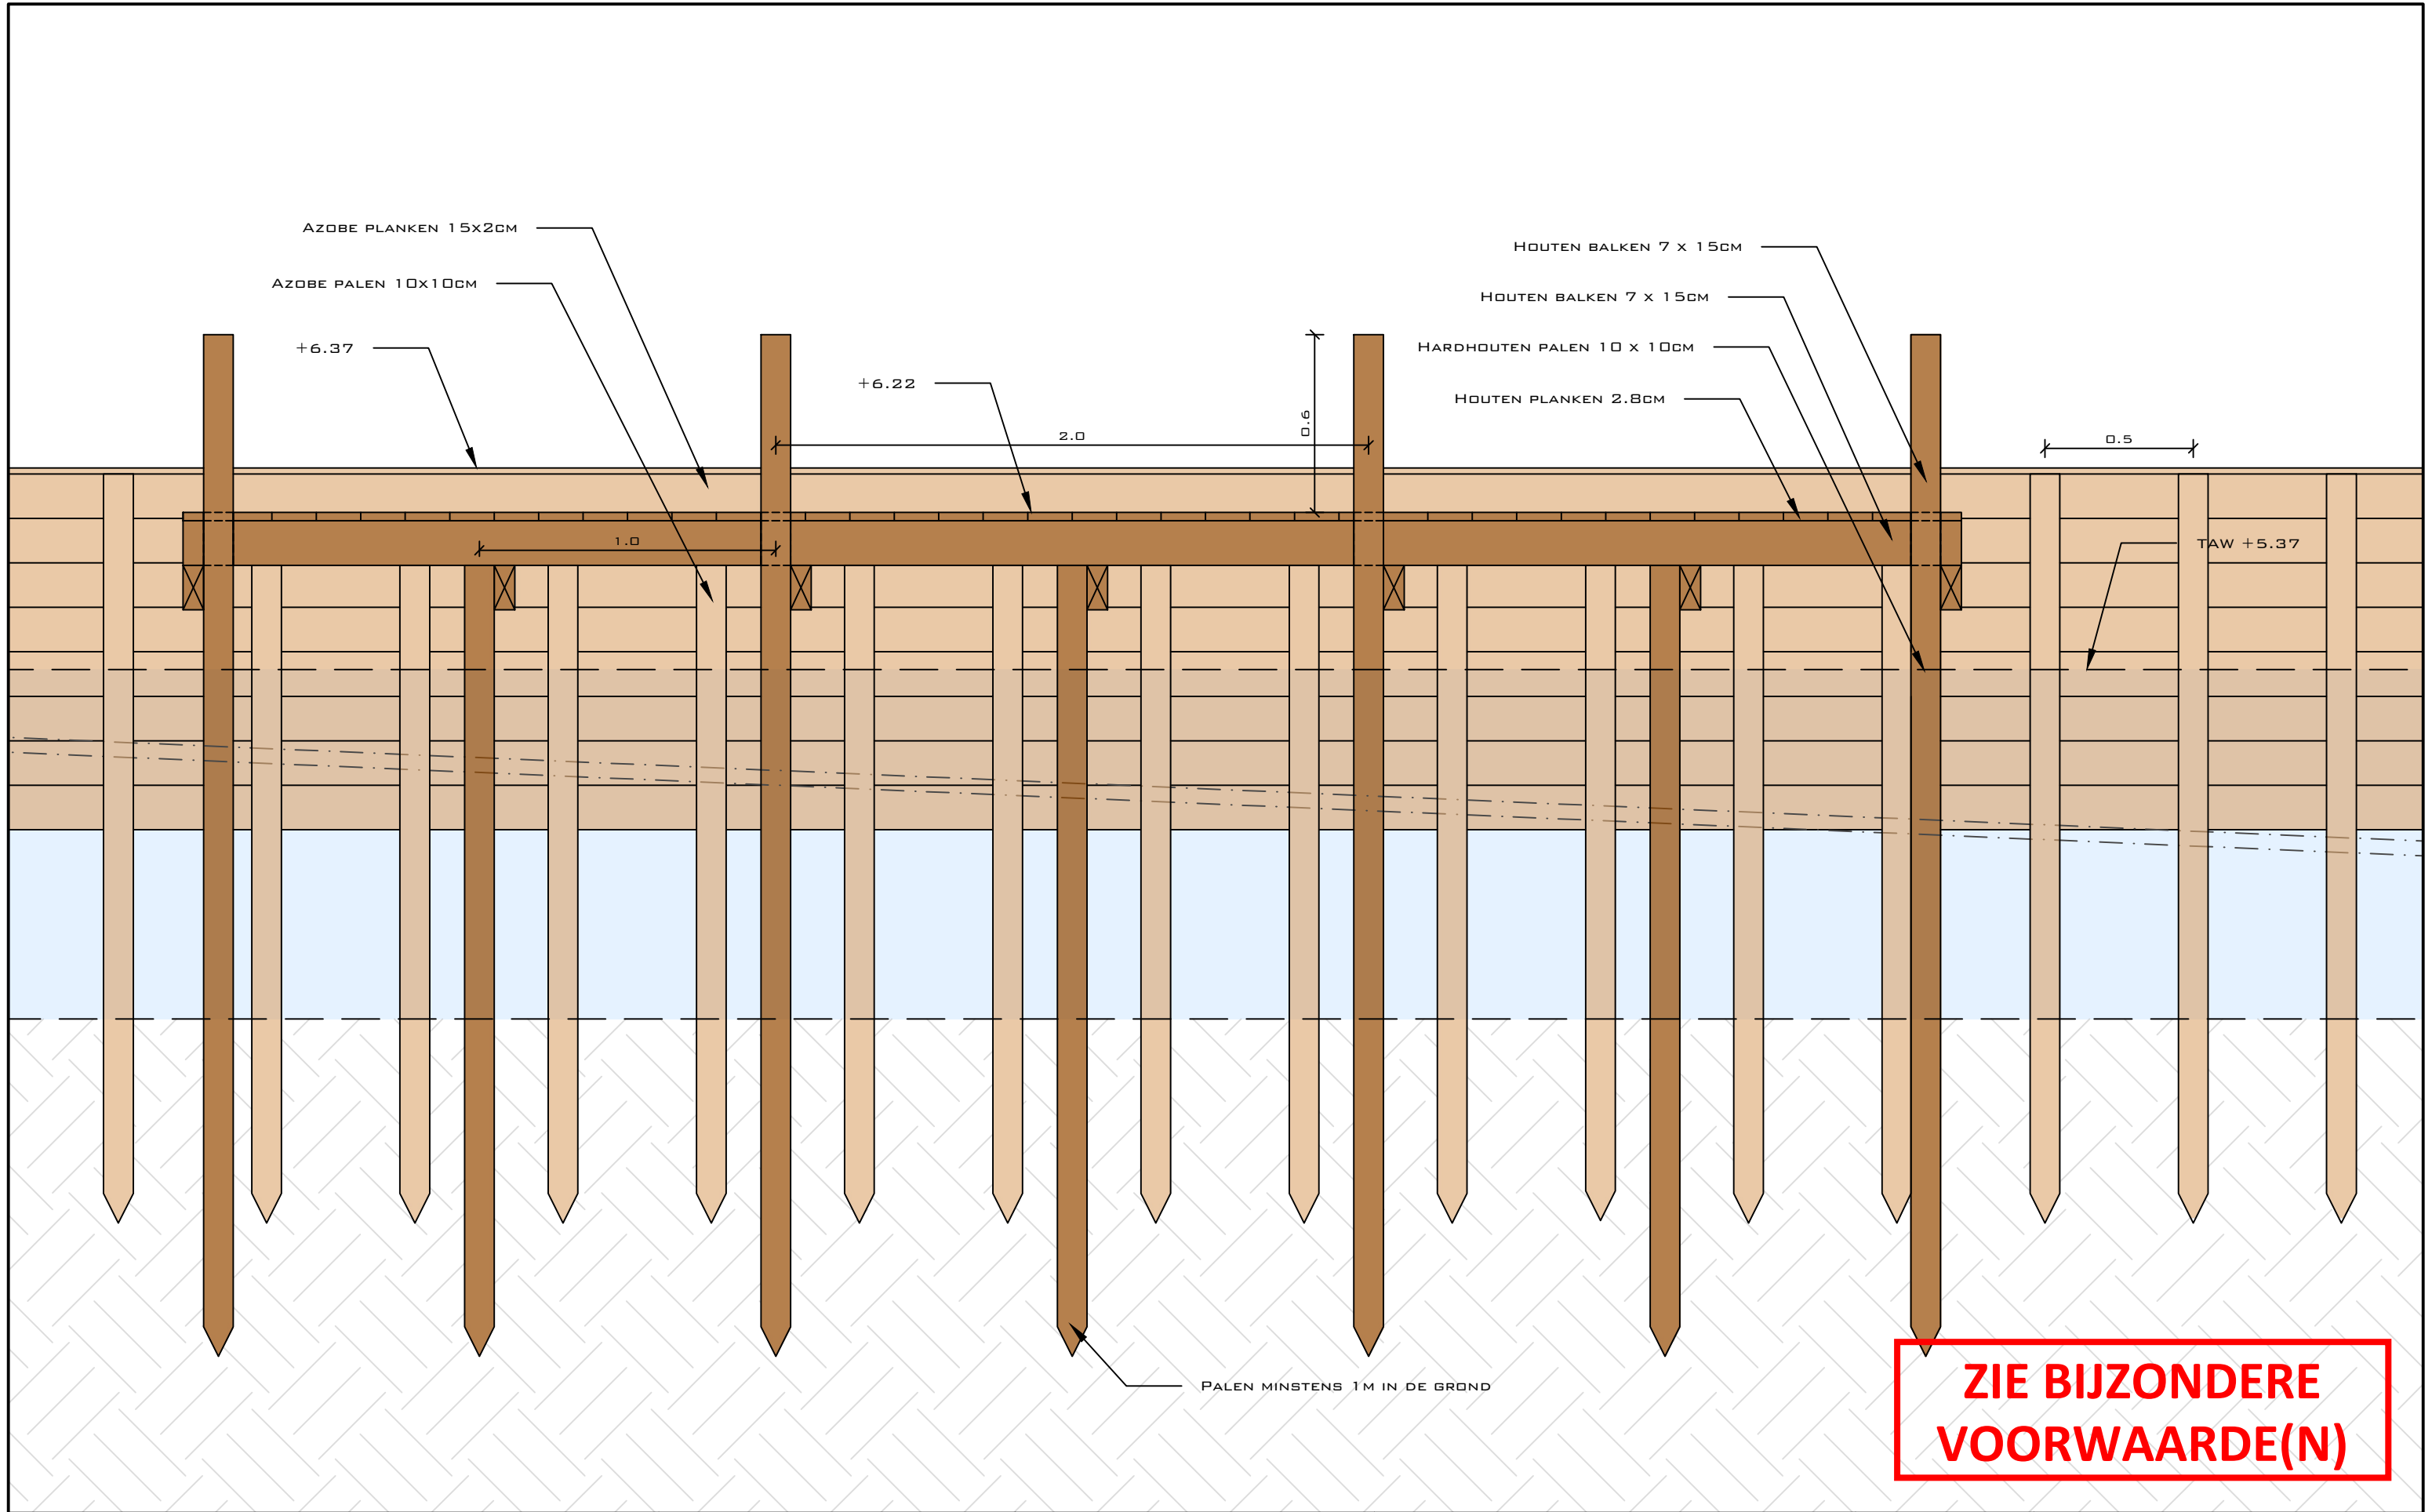

OPDRACHTGEVER: DE HEER EN MEVROUW SAEY - DE PAUW OUDE VIERSCHAARSTRAAT 12 9831 DEURLE DEZE TEKENING BLIJFT ONZE EIGENDOM EN MAG ZONDER ONZE TOESTEMMING NIET WORDEN GEKOPIEERD, NOCH AAN DERDEN TER INZAGE WORDEN GEGEVEN.	WERFADRES: VEURESTRAAT 26 9051 AFSNEE	ONDERWERP: PRINCIPEDETAIL STEIGER - OEVERBESCHOEIING	DATUM: 20/10/2025	PLANNR. : 402 SCHAAL: 1/20 A3	ANTOINE DE BROUWER LANDSCAPING KERKSTRAAT 90 8340 DAMME ANTOINE@ANTOINEDEBROUWER.BE WWW.ANTOINEDEBROUWER.BE +32 (0)473 33 22 96
---	--	---	---------------------------------	--	---