


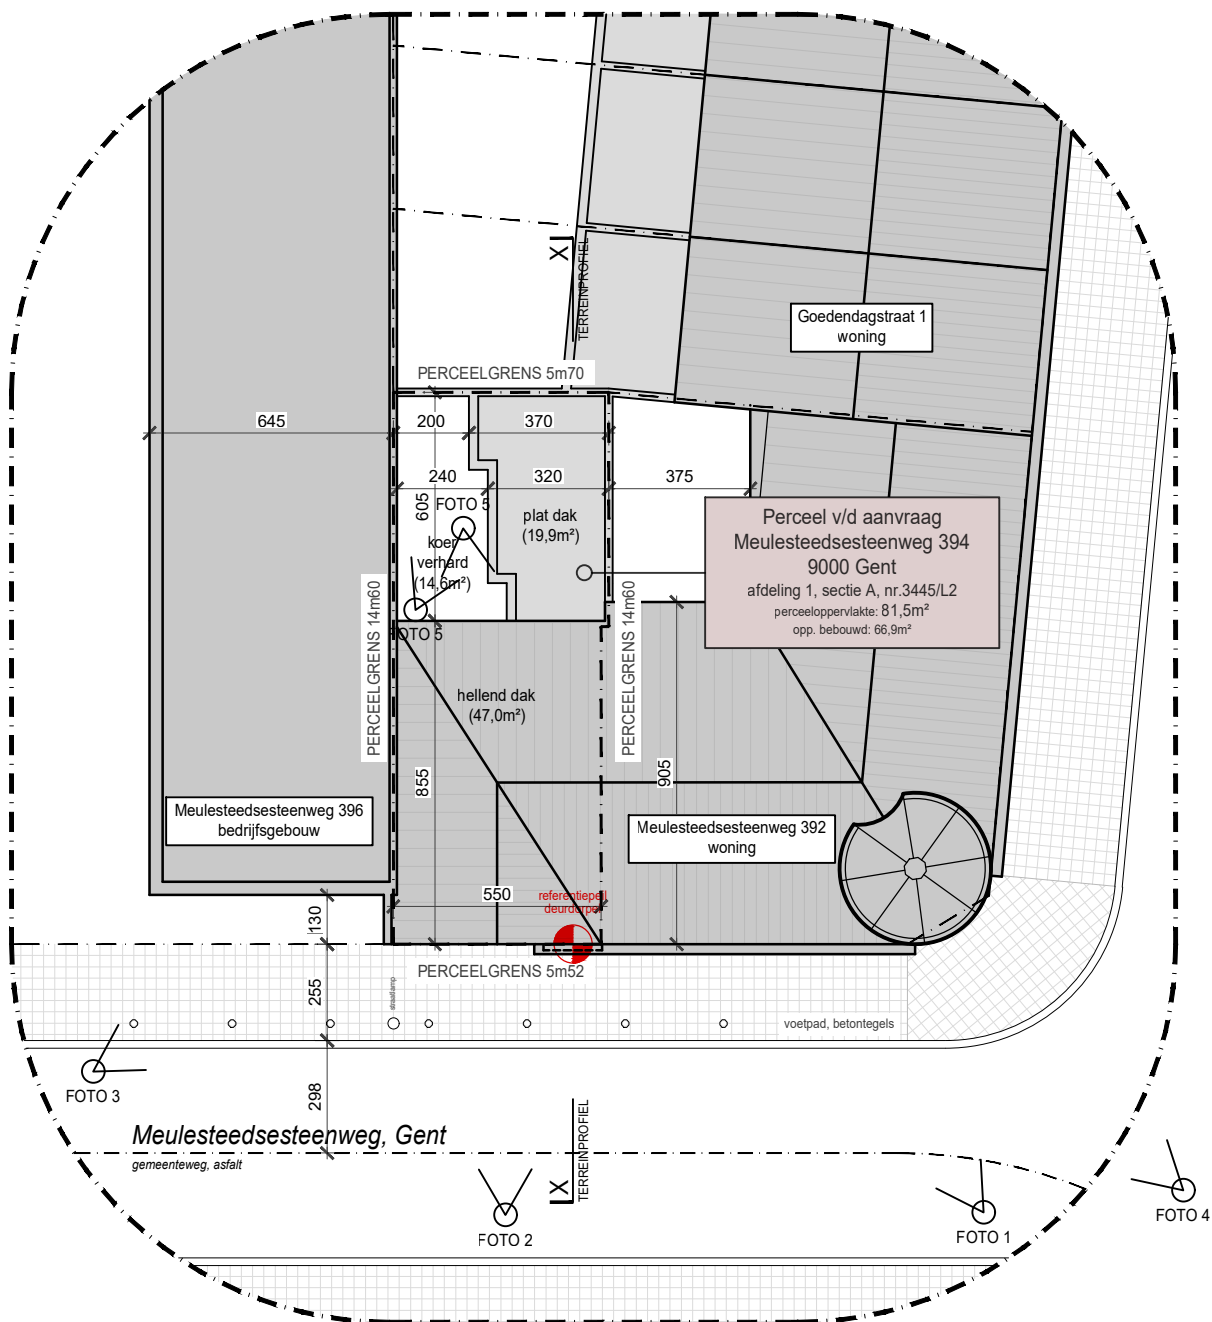

inplantingsplan / dakenplan

fase
BA

schaal
1/200

onderwerp
Bestaande toestand

ARCHITECTEN
HET KABINET
ar. Andries Vansteelandt » ir. ar. Charlotte Bol
mail@hetkabinet-architecten.be

opdrachtgever
Melanie De Boever
Davy Van Eetvelde

bouwplaats
Meulesteedsesteenweg 394
9000 Gent

datum
14/08/2025

0m 200cm