


ZIE BIJZONDERE VOORWAARDE(N)

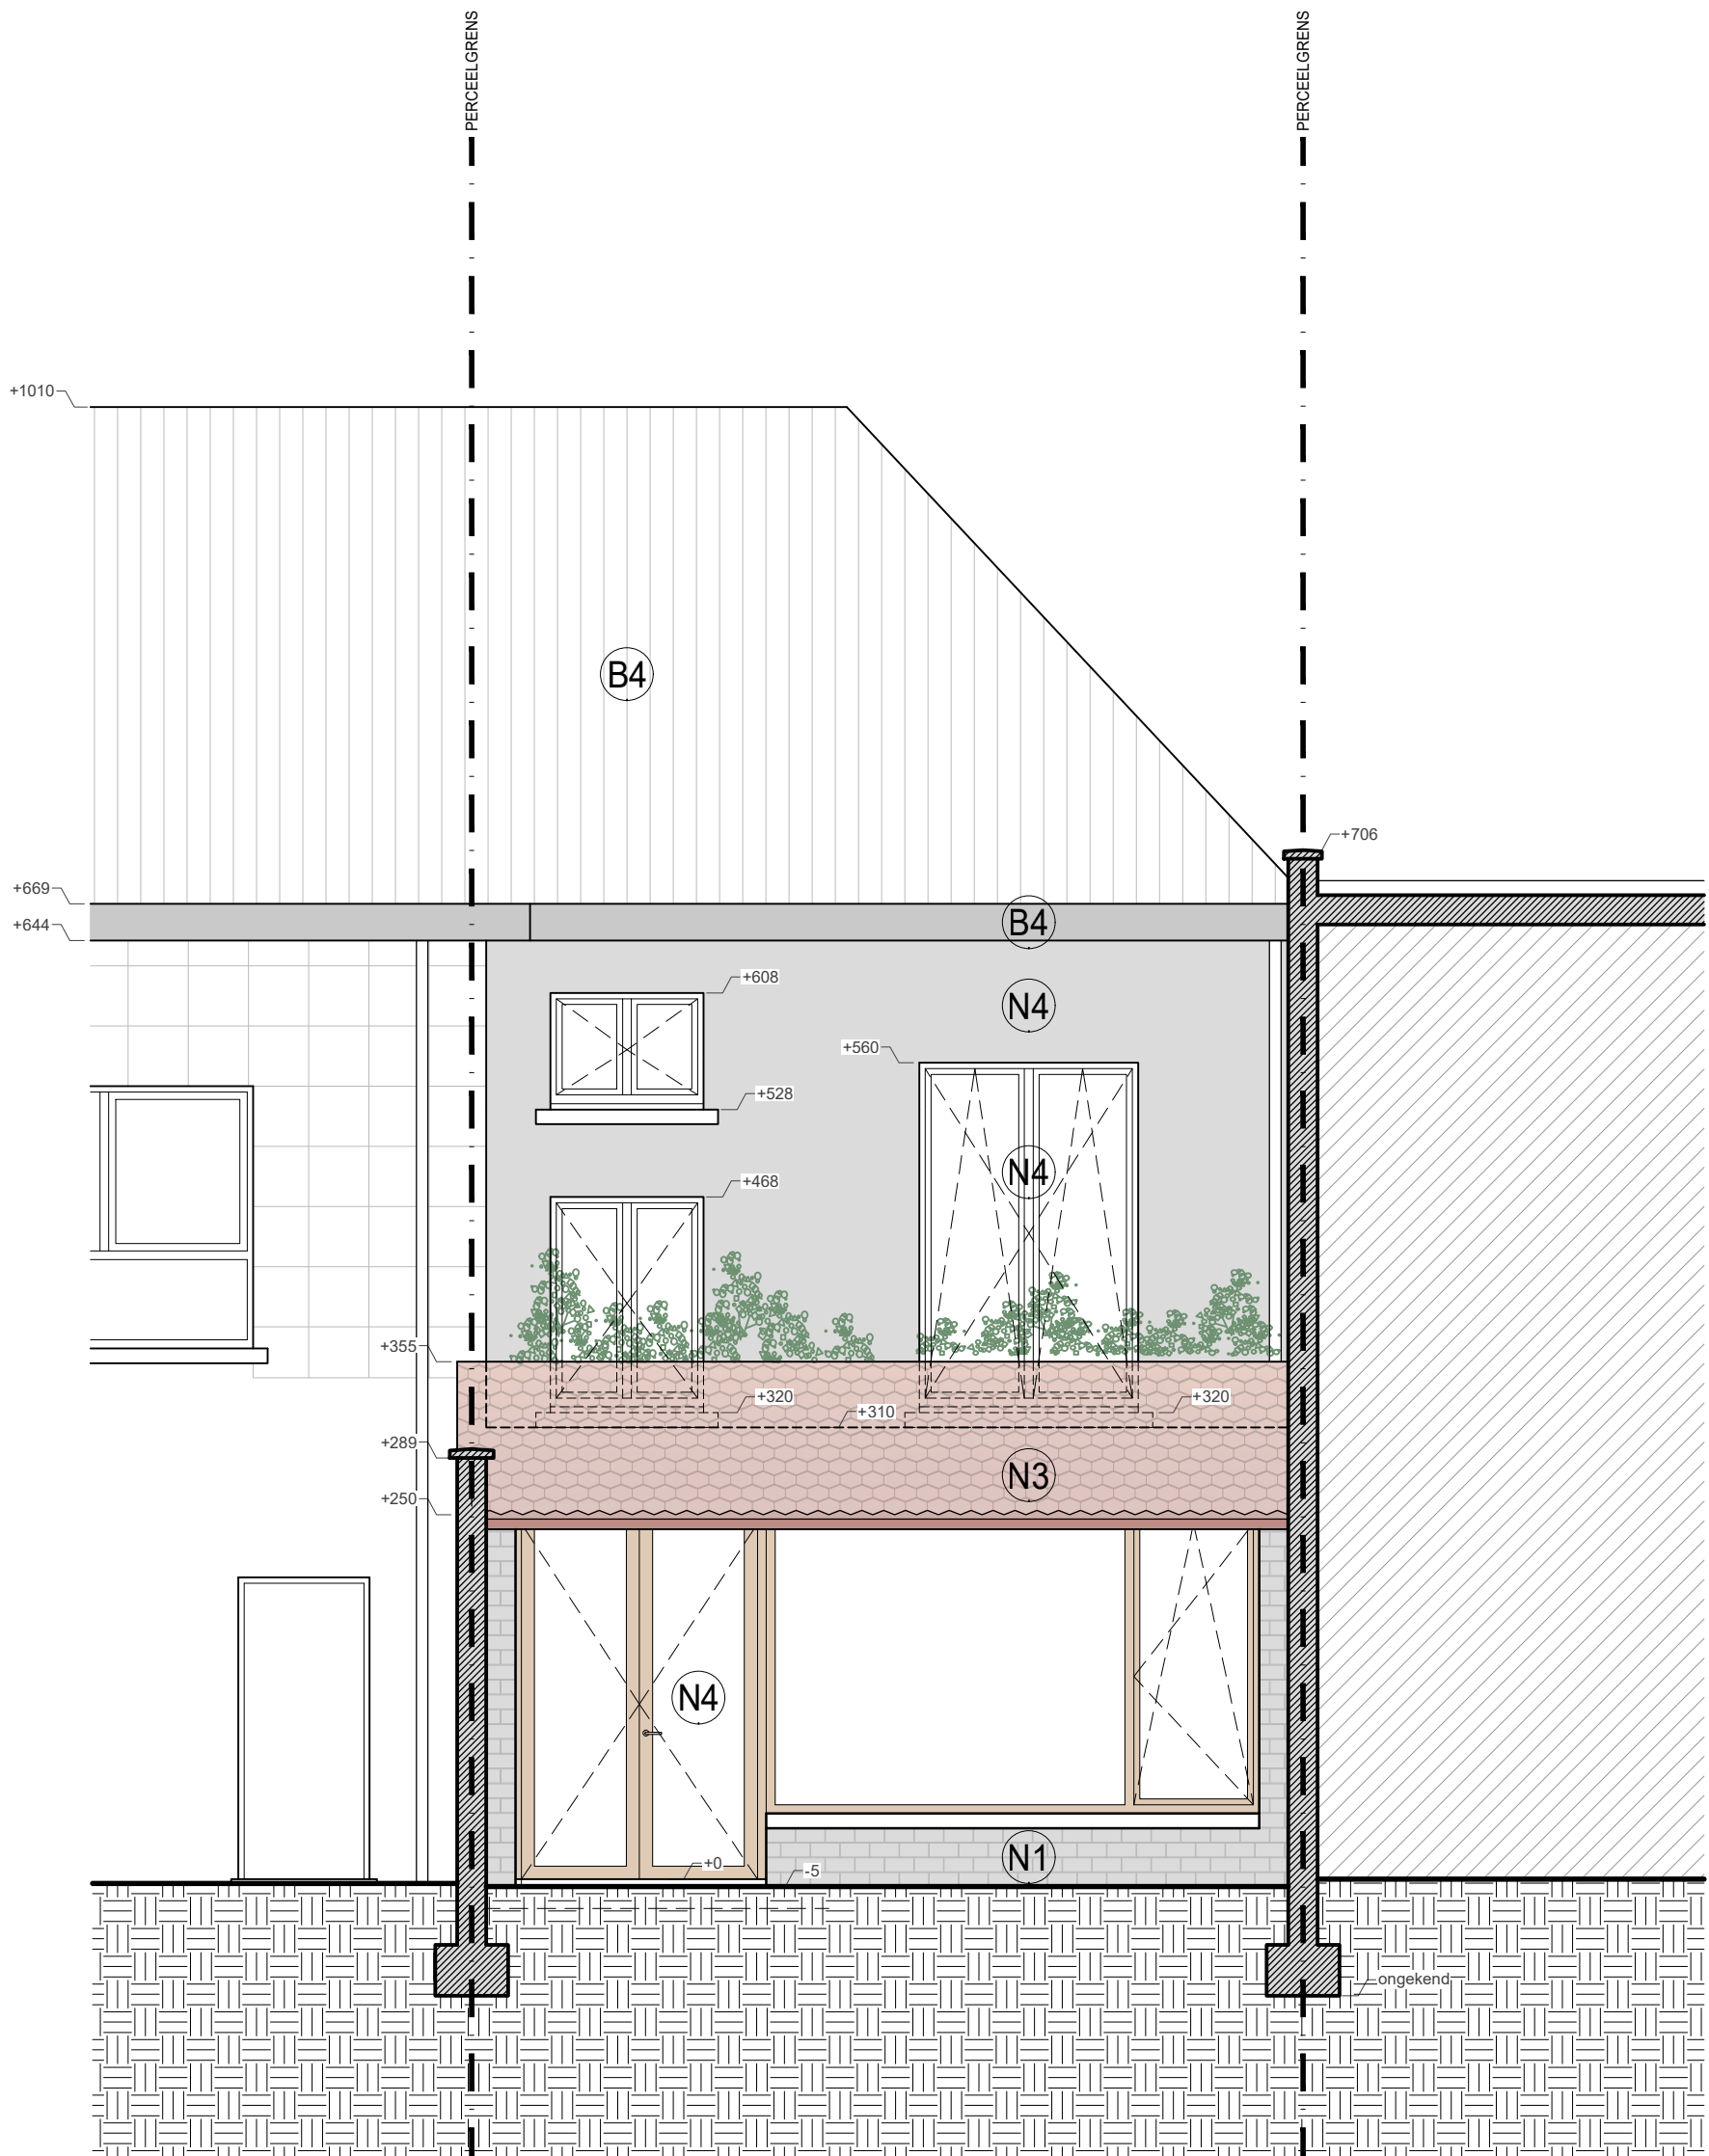

achtergevel