


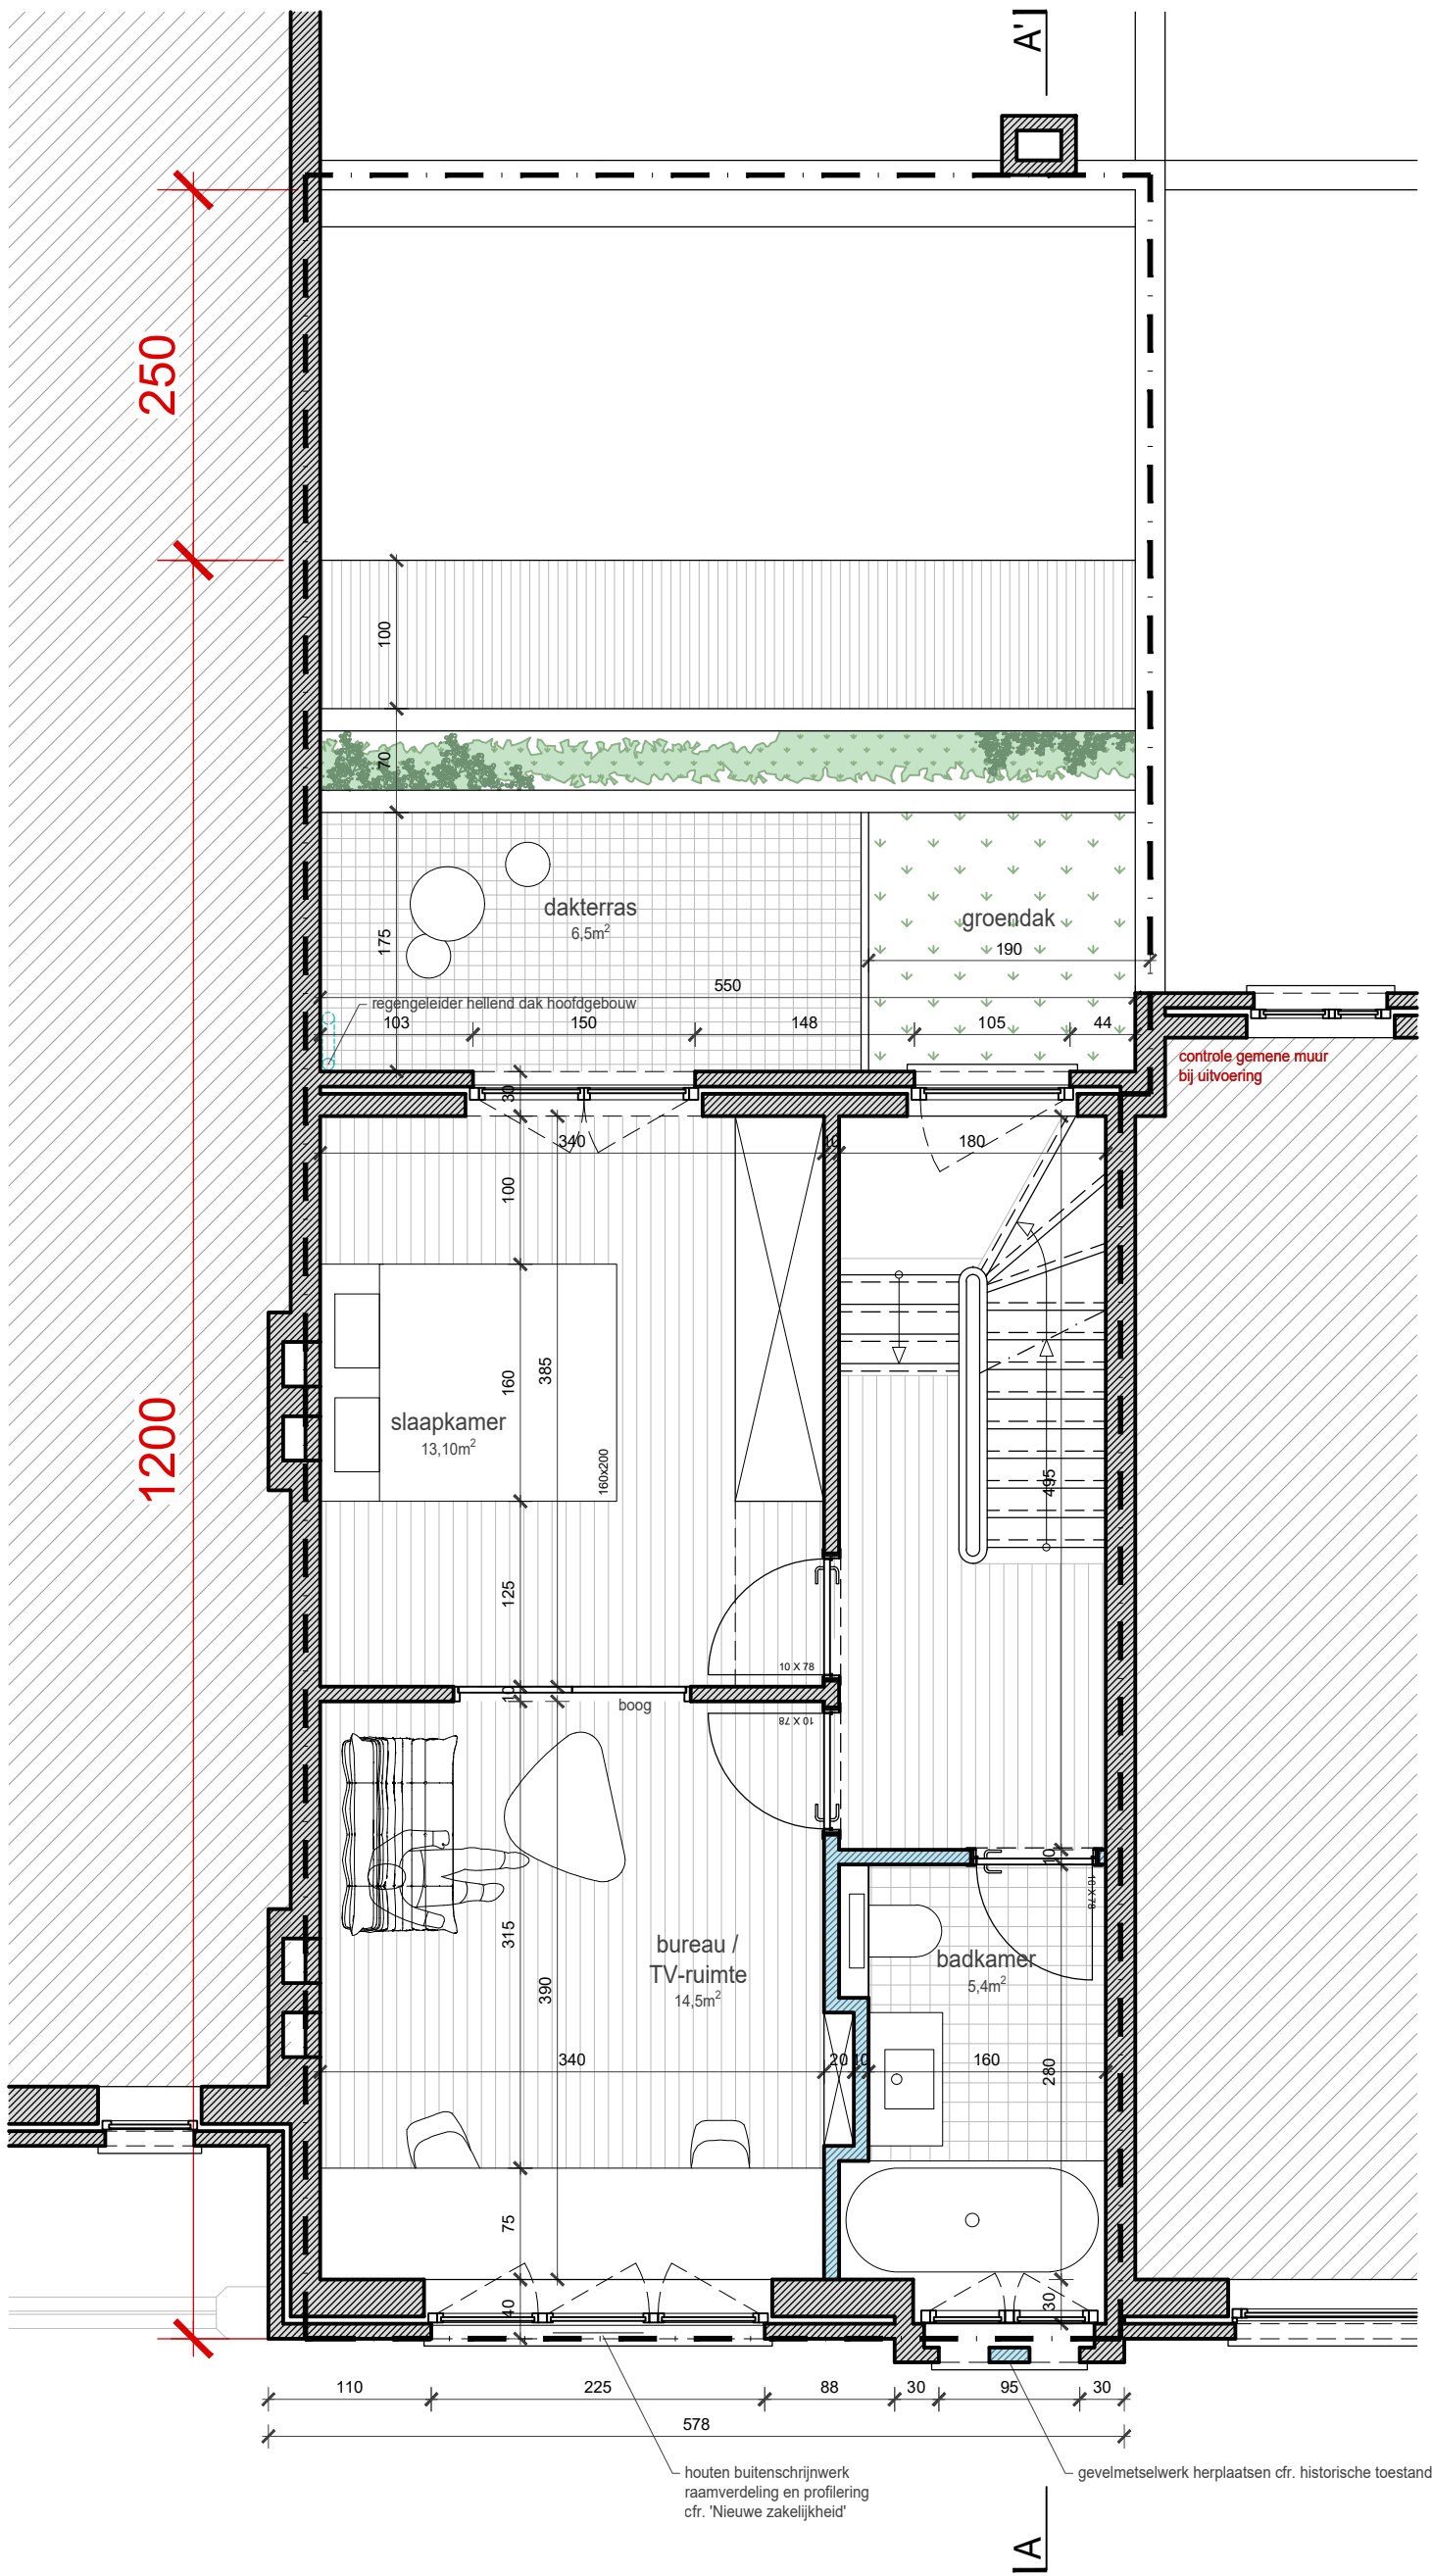

**ZIE BIJZONDERE
VOORWAARDE(N)**

plan verdieping

fase	schaal	onderwerp
BA	1/50	Nieuwe toestand

ARCHITECTEN
HET KABINET
ar. Andries Vansteelandt » ir. ar. Charlotte Bol
mail@hetkabinet-architecten.be

opdrachtgever	bouwplaats
Melanie De Boever Davy Van Eetvelde	Meulesteedsesteenweg 394 9000 Gent

datum
27/10/2025
0m 50cm