dcPools

3 November 2025 | 1:100 | A3

PROJECT: Reunes

LOCATIE: Heerweg-Zuid 173, 9052 Gent

ONTWERP

GRONDPLAN

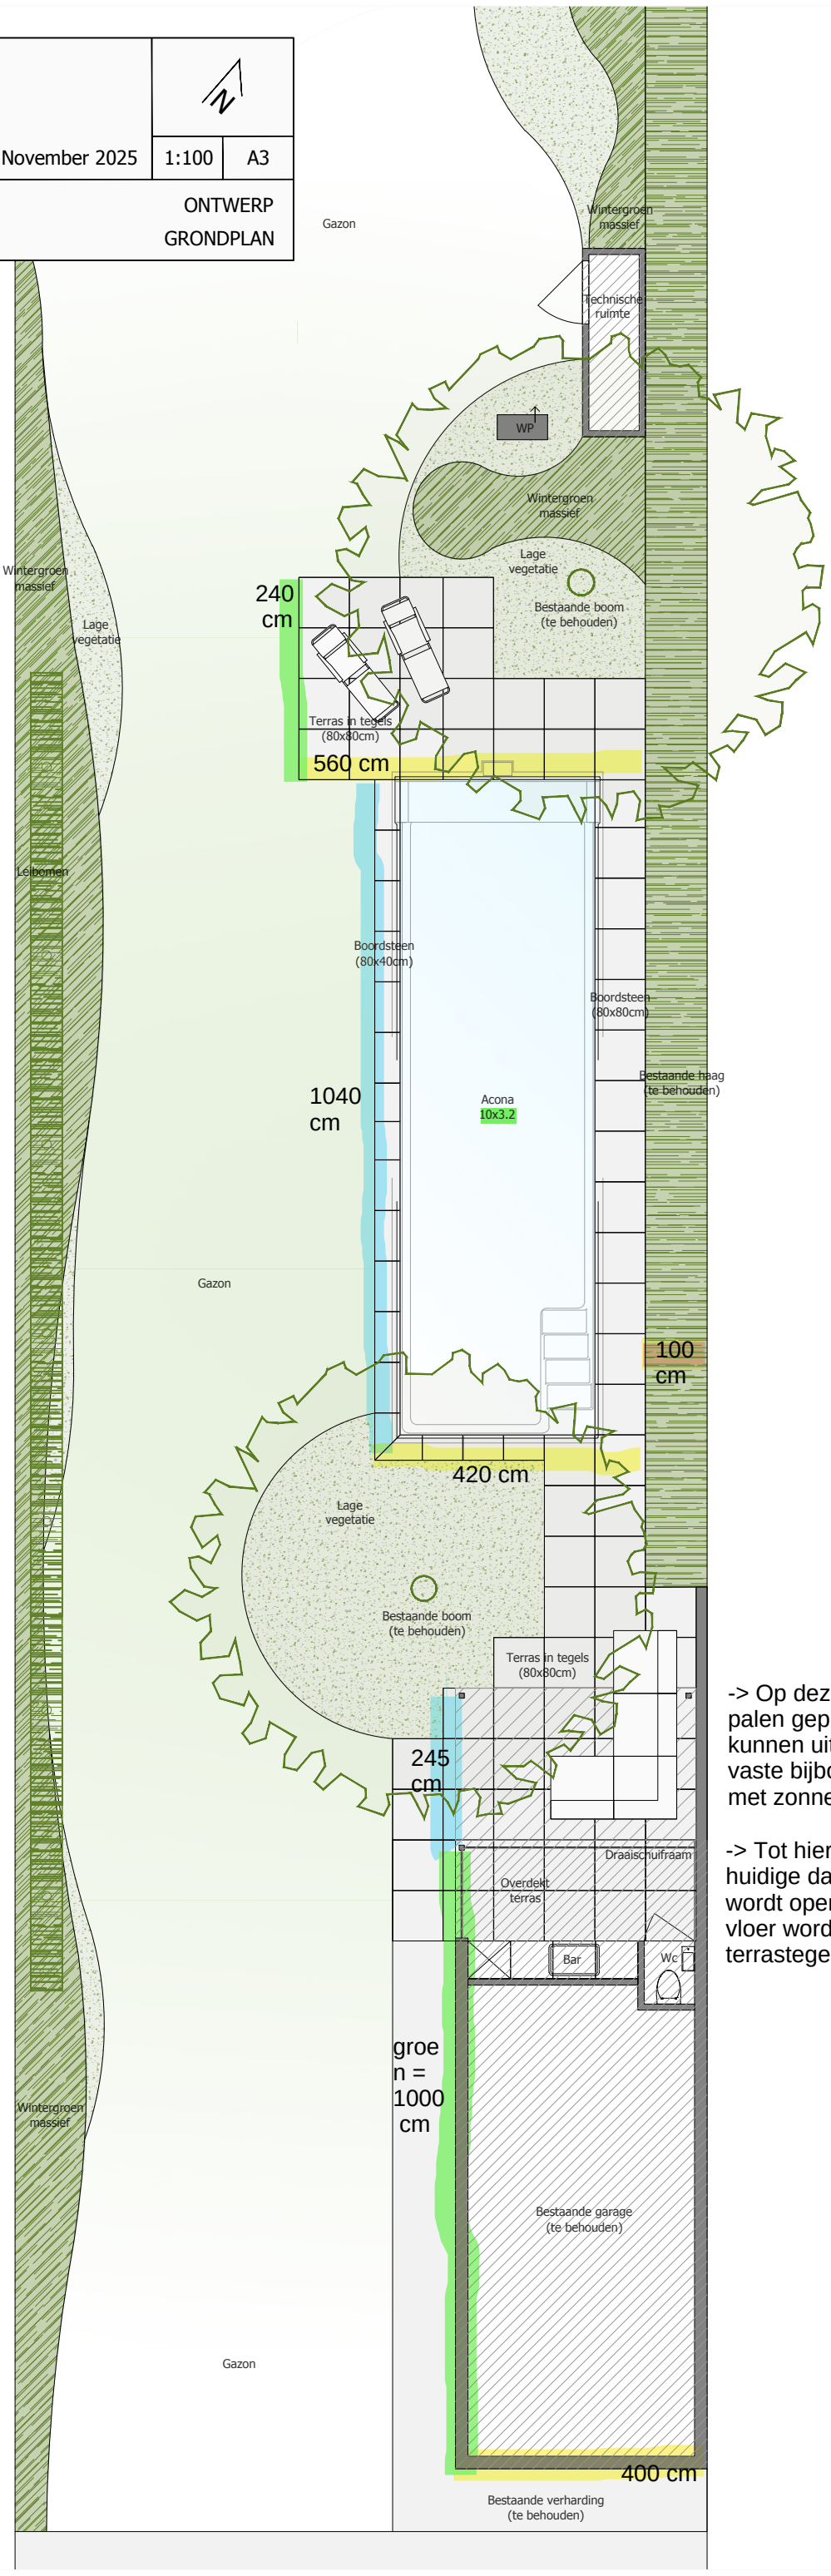

-> Op deze diepte worden 2 metalen palen geplaatst om een zonnewering te kunnen uitschuiven. Dit is dus geen vaste bijbouw, maar een zonneterras met zonnewering.

-> Tot hier komt de huidige garage. Het huidige dak wordt behouden. De muur wordt opengemaakt en een deel van de vloer wordt hervloerd met een terrastegel.