


ZIE BIJZONDERE
VOORWAARDE(N)

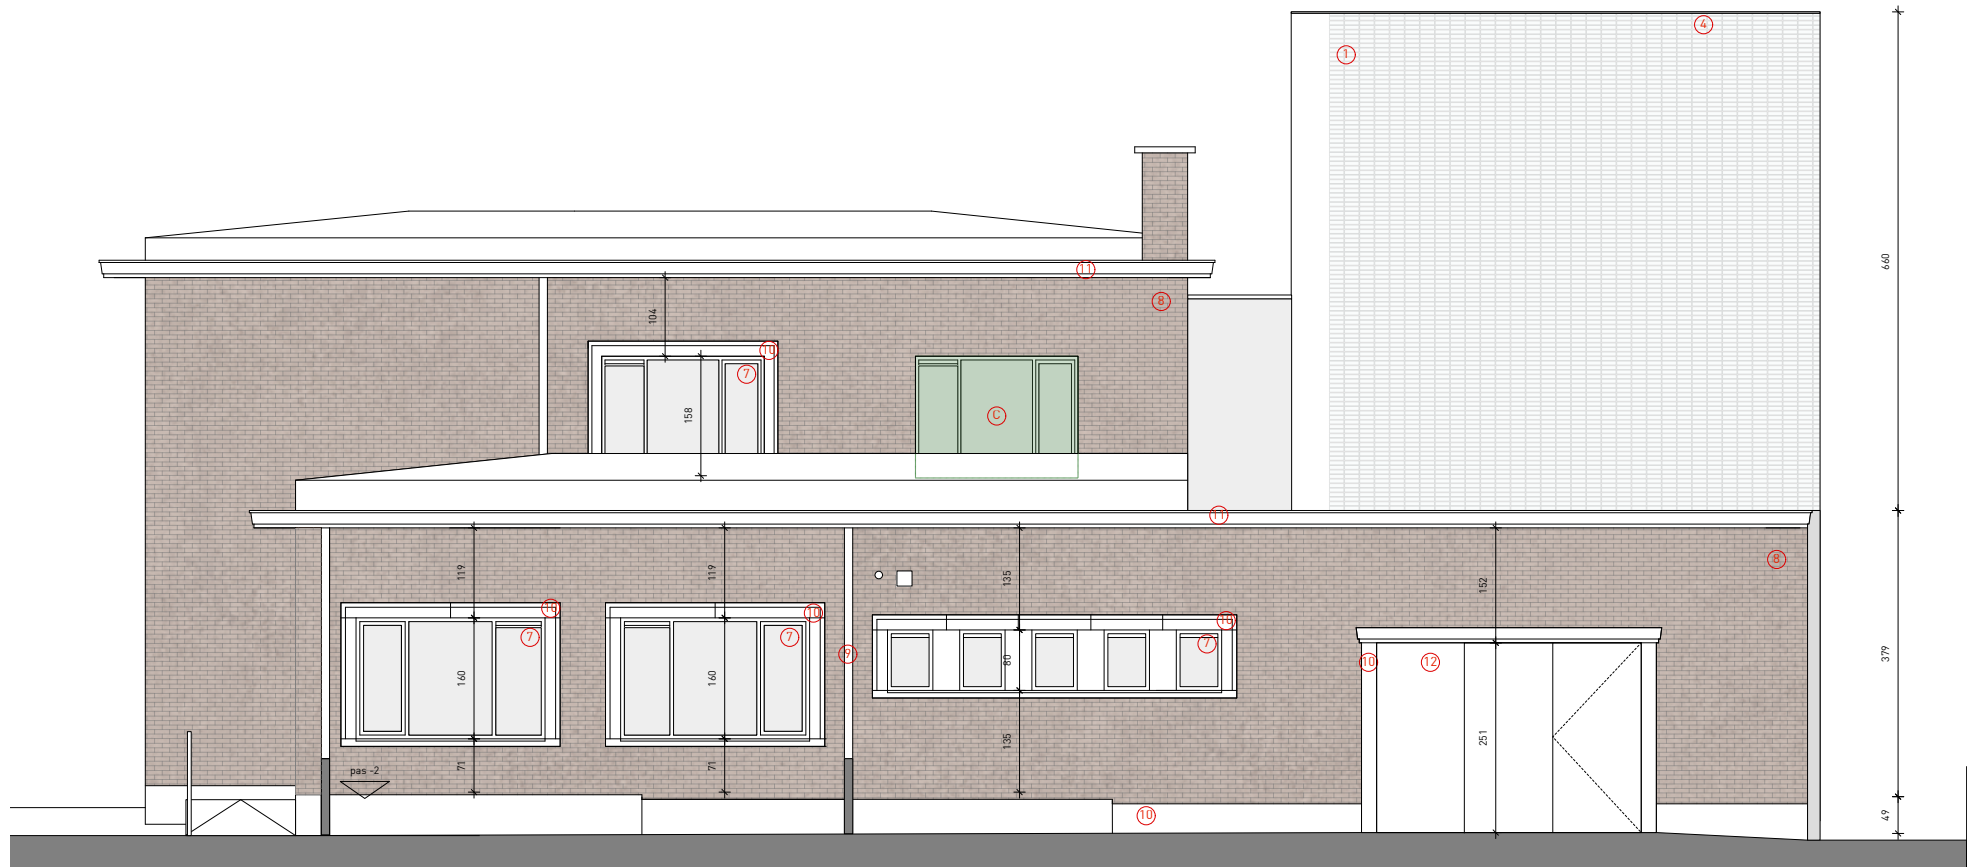

AANZICHT NOORD (Goedendagstraat)

Toevoeging raam in behandelruimte 1.09

Legende bestand [ongewijzigd]

- Gevelbelettering "wijkgezondheidscentrum 't Vlot" - freessletters, Niet-Verlicht - kleur wit
- Kruis 50x50cm haaks op de gevel, Verlicht - kleur rood
- Aluminium buitenschrijnwerk - zwart (idem bestaande toestand)

- Geglazuurde gevelsteen lichtblauw
- aluminium schrijnwerk hard
- aluminium schrijnwerk (geandamineerd)
- aluminium dakrand (geandamineerd)
- aluminium bollendeur geheel
- RVS kersbeving
- aluminium schrijnwerk (aermisued)
- bestaand gevelstelselwerk (rood-bruin)
- RVS afvoer
- Stalen hardstenen
- houten balkgoot (sif)
- gevelgepoort Bestaande poort, PVC wit
- automatische schuifdeur aluminium

Toevoegen van een raam + gevelsignalisatie	PROVINCIE	Oost-Vlaanderen	BOUWHEER	ARCHITECT
	GEMEENTE	Gent	Wijkgezondheidscentrum 't Vlot	archipl Archipl architecten bv Brandweerstraat 19/A1 9000 Gent +32 9 221 22 44 info@archipl.be #Contact Web
	BOUWPLAATS		New-Orleansstraat 271 9000 Gent 09/277.99.11 kristof.claeys@wgctvlot.be	
	New-Orleansstraat 271 9000 Gent			
	1e AFD, SECTIE A, n° 3642v			

PLAN	14/26
Gevels	1:100
OMGEVINGSVERGUNNING	20/10/2025