


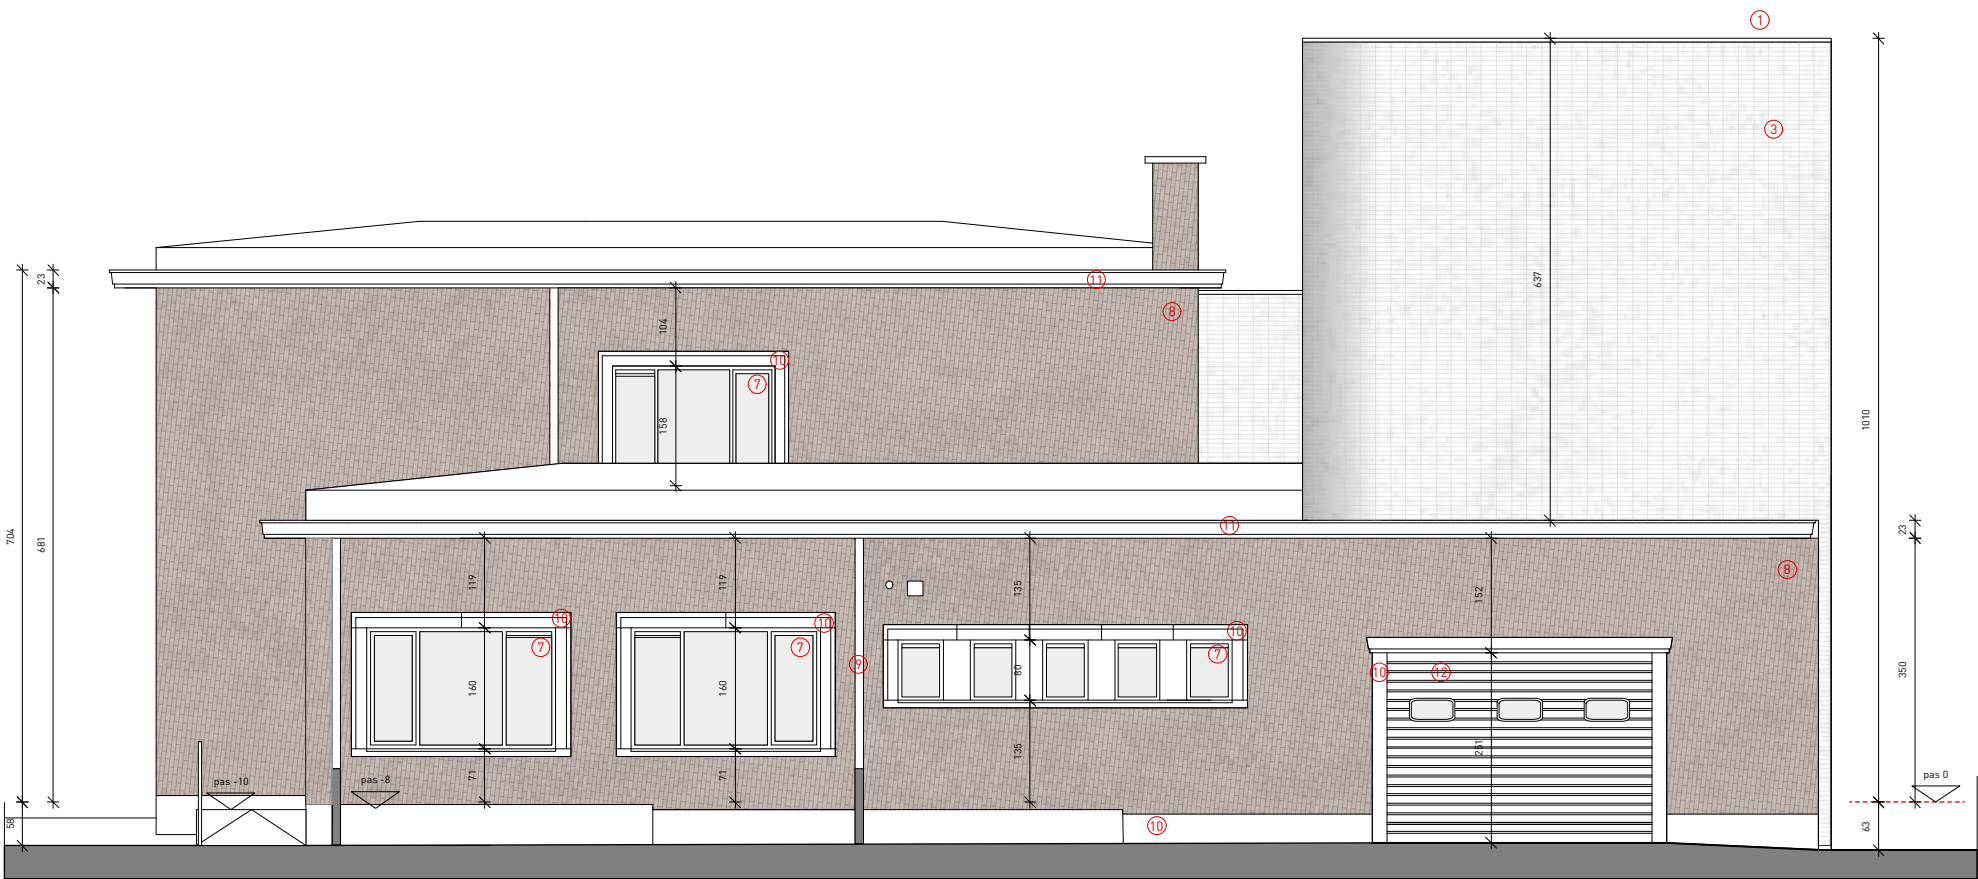

AANZICHT NOORD (Goedendagstraat)

	BA_2501_G_B_01			
Toevoegen van een raam + gevelsignalisatie	PROVINCIE	Oost-Vlaanderen	BOUWHEER	ARCHITECT
	GEMEENTE	Gent	Wijkgezondheidscentrum 't Vlot	 Archipl architecten bv Brandweerstraat 19/A1 9000 Gent +32 9 221 22 44 info@archipl.be #Contact Web
	BOUWPLAATS		New-Orleansstraat 271 9000 Gent	
			09/277.99.11 kristof.claeys@wgctvlot.be	
	1e AFD, SECTIE A, n° 3642v			

PLAN	1/26
Gevels	1:100
OMGEVINGSVERGUNNING	20/10/2025