


ZIE BIJZONDERE VOORWAARDE(N)

Uitgesloten uit de vergunning:
Het lichtgevende rode kruis ter hoogte van de oostgevel wordt uitgesloten uit de vergunning.

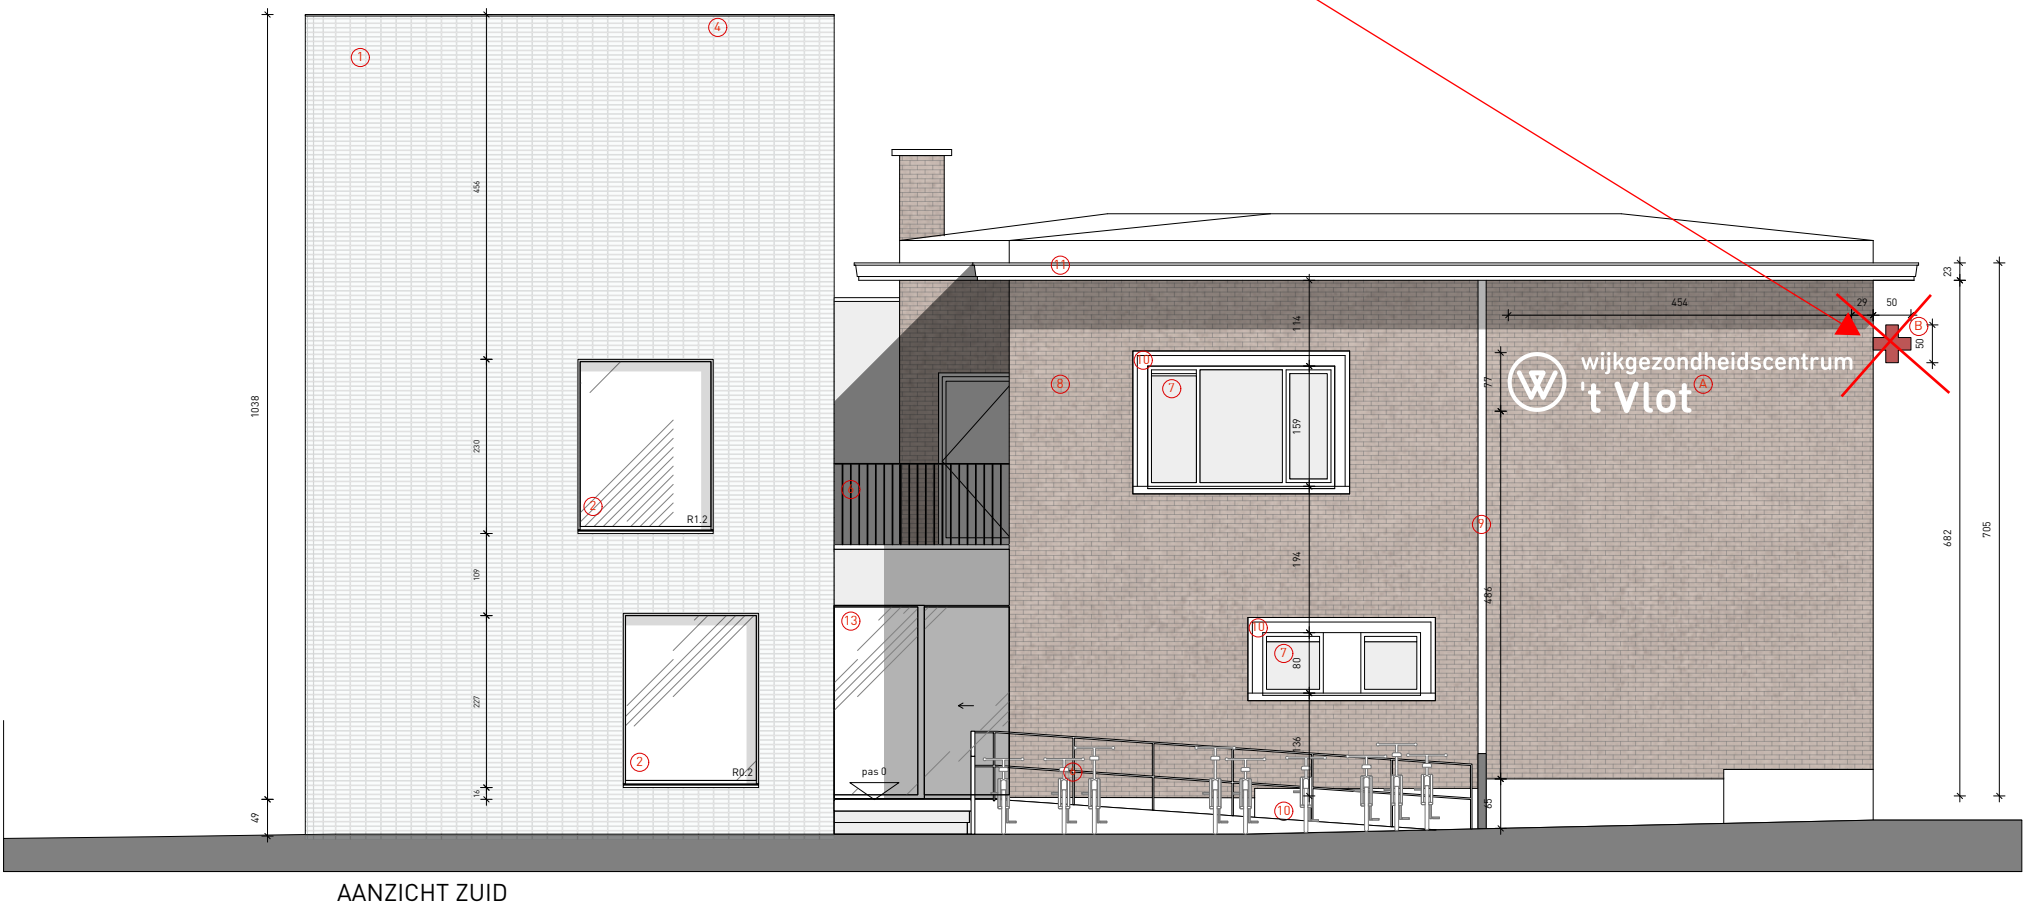

AANZICHT ZUID

Toevoeging signalisatie

- Gevelbelettering "wijkgezondheidscentrum 't Vlot" - freessletters, Niet-Verlicht - kleur wit
- Kruis 50x50cm haaks op de gevel, Verlicht - kleur rood
- Aluminium buitenschrijfwerk - zwart (idem bestaande toestand)

Legende bestaand [ongewijzigd]

- Geglazuurde gevelsteen lichtblauw
- aluminium schrijfwerk hard
- aluminium schrijfwerk (geandamineerd)
- aluminium dakrand (geandamineerd)
- aluminium bollendeur geheel
- RVS borstbeving
- aluminium schrijfwerk (aermisueel)
- bestaand gevelroosterwerk (rood-bruin)
- RVS afvoer
- Stalen hardstenen
- houten balkgoot (bet)
- gevelprofiel Bestaande poort, PVC wit
- automatische schuifdeur aluminium

Toevoegen van een raam + gevelsignalisatie	PROVINCIE	Oost-Vlaanderen	BOUWHEER	ARCHITECT
	GEMEENTE	Gent	Wijkgezondheidscentrum 't Vlot	archipl Archipl architecten bv Brandweerstraat 19/A1 9000 Gent +32 9 221 22 44 info@archipl.be #Contact Web
	BOUWPLAATS		New-Orleansstraat 271 9000 Gent 09/277.99.11 kristof.claeys@wgctvlot.be	
		New-Orleansstraat 271 9000 Gent		
		1e AFD, SECTIE A, n° 3642v		

PLAN	16/26
Gevels	1:100
OMGEVINGSVERGUNNING	20/10/2025