


ZIE BIJZONDERE
VOORWAARDE(N)

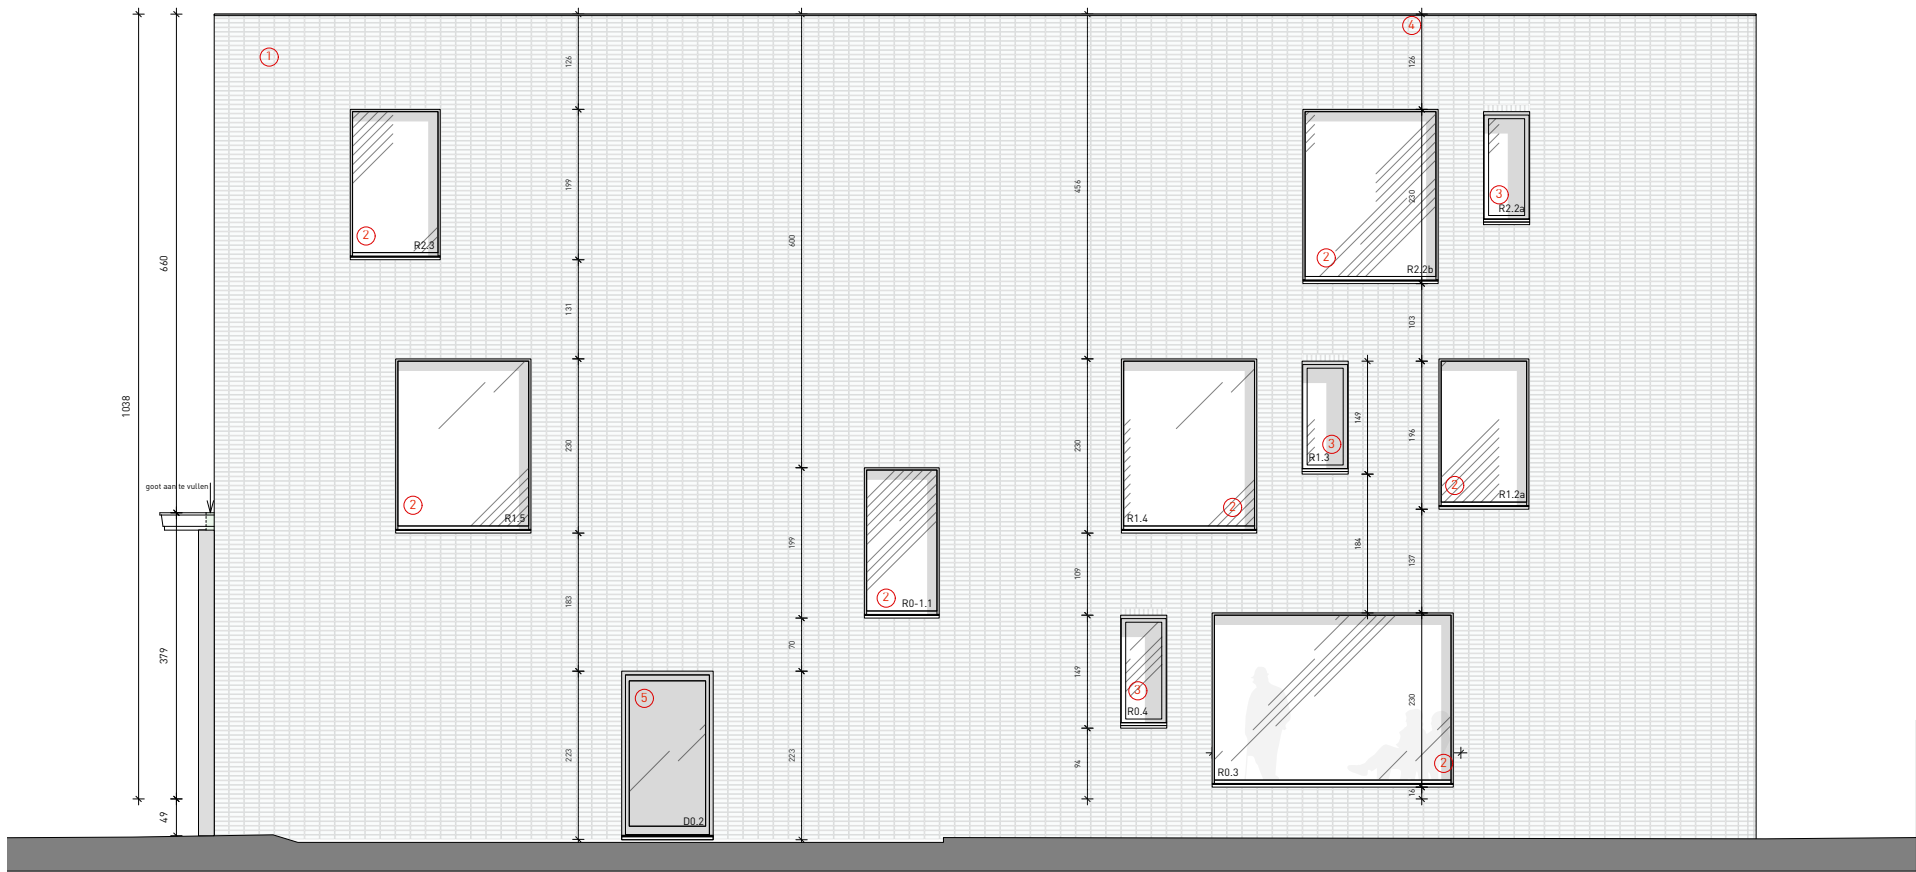

AANZICHT WEST

Ongewijzigd tov stedenbouwkundige
vergunning met gemeentenummer
2017/01235 Dig

- Legende bestaand [ongewijzigd]
- Gevelbelettering "wijkgezondheidscentrum 't Vlot" - fresslatters, Niet-Verlicht - kleur wit
 - Kruis 50x50cm haaks op de gevel, Verlicht - kleur rood
 - Aluminium buitenschrijnwerk - zwart (idem bestaande toestand)
 - Geglazuurde gewisteen lichtkleur
 - aluminium schrijnwerk hard
 - aluminium schrijnwerk (geen draaierel)
 - aluminium dakrand (geen draaierel)
 - aluminium buitendeur
 - RVS bescherming
 - aluminium schrijnwerk (aanmuur)
 - bestaand gevelroosterwerk (rood-bruin)
 - RVS afvoer
 - Stalen hardstenen
 - houten balkgoot (bld)
 - gevelgepoort Bestaande poort, PVC wit
 - automatische schuifdeur aluminium

Toevoegen van een raam + gevelsignalisatie	PROVINCIE	Oost-Vlaanderen	BOUWHEER	ARCHITECT
	GEMEENTE	Gent	Wijkgezondheidscentrum 't Vlot	archipl Archipl architecten bv Brandweerstraat 19/A1 9000 Gent +32 9 221 22 44 info@archipl.be #Contact Web
	BOUWPLAATS		New-Orleansstraat 271	
			9000 Gent	
			09/277.99.11 kristof.claeys@wgctvlot.be	
	New-Orleansstraat 271 9000 Gent			
	1e AFD, SECTIE A, n° 3642v			

PLAN	17/26
Gevels	1:100
OMGEVINGSVERGUNNING	20/10/2025