


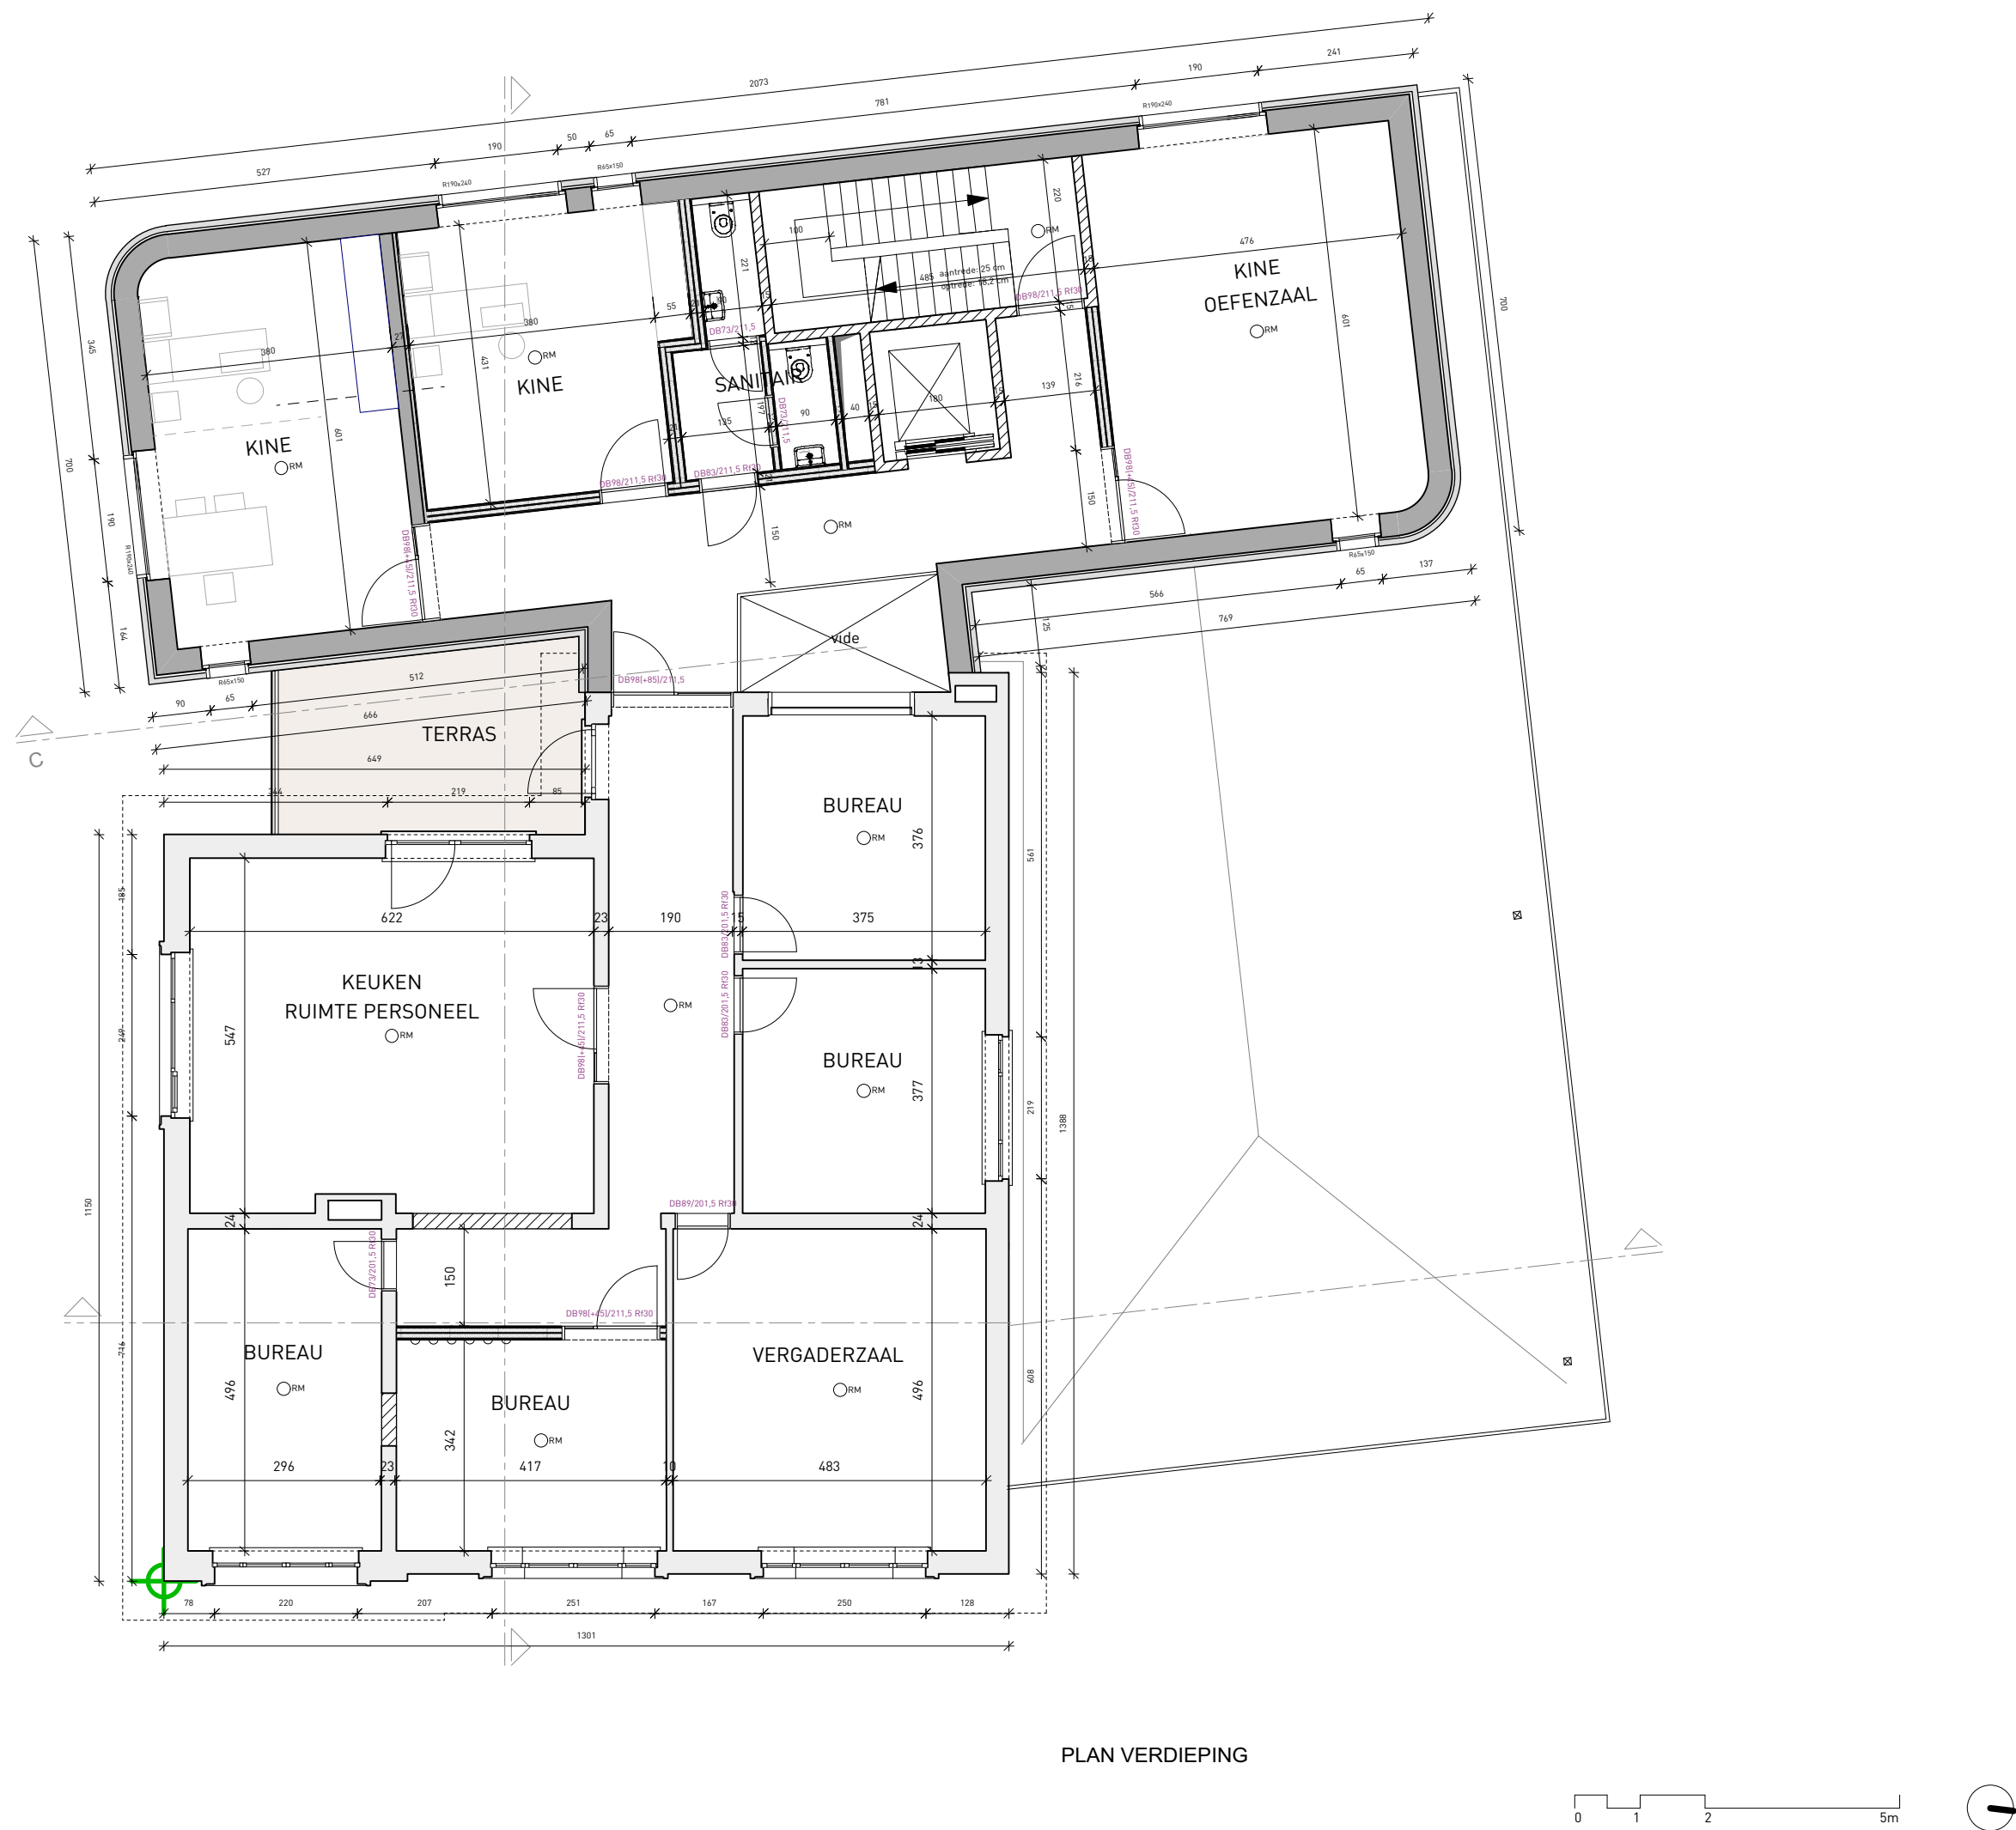

	BA_2501_P_B_1			
Toevoegen van een raam + gevelsignalisatie	PROVINCIE	Oost-Vlaanderen	BOUWHEER	archipl Archipl architecten bv Brandweerstraat 19/A1 9000 Gent +32 9 221 22 44 info@archipl.be #Contact Web
	GEMEENTE	Gent	Wijkgezondheidscentrum 't Vlot	
	BOUWPLAATS	New-Orleansstraat 271 9000 Gent		
	New-Orleansstraat 271 9000 Gent	9000 Gent 09/277.99.11 kristof.claeys@gwctvlot.be		
	1e AFD, SECTIE A, n° 3642v			

PLAN	7/26
Grondplannen	1:100
OMGEVINGSVERGUNNING	20/10/2025