


ZIE BIJZONDERE
VOORWAARDE(N)



Toevoeging raam in behandelruimte 1.09

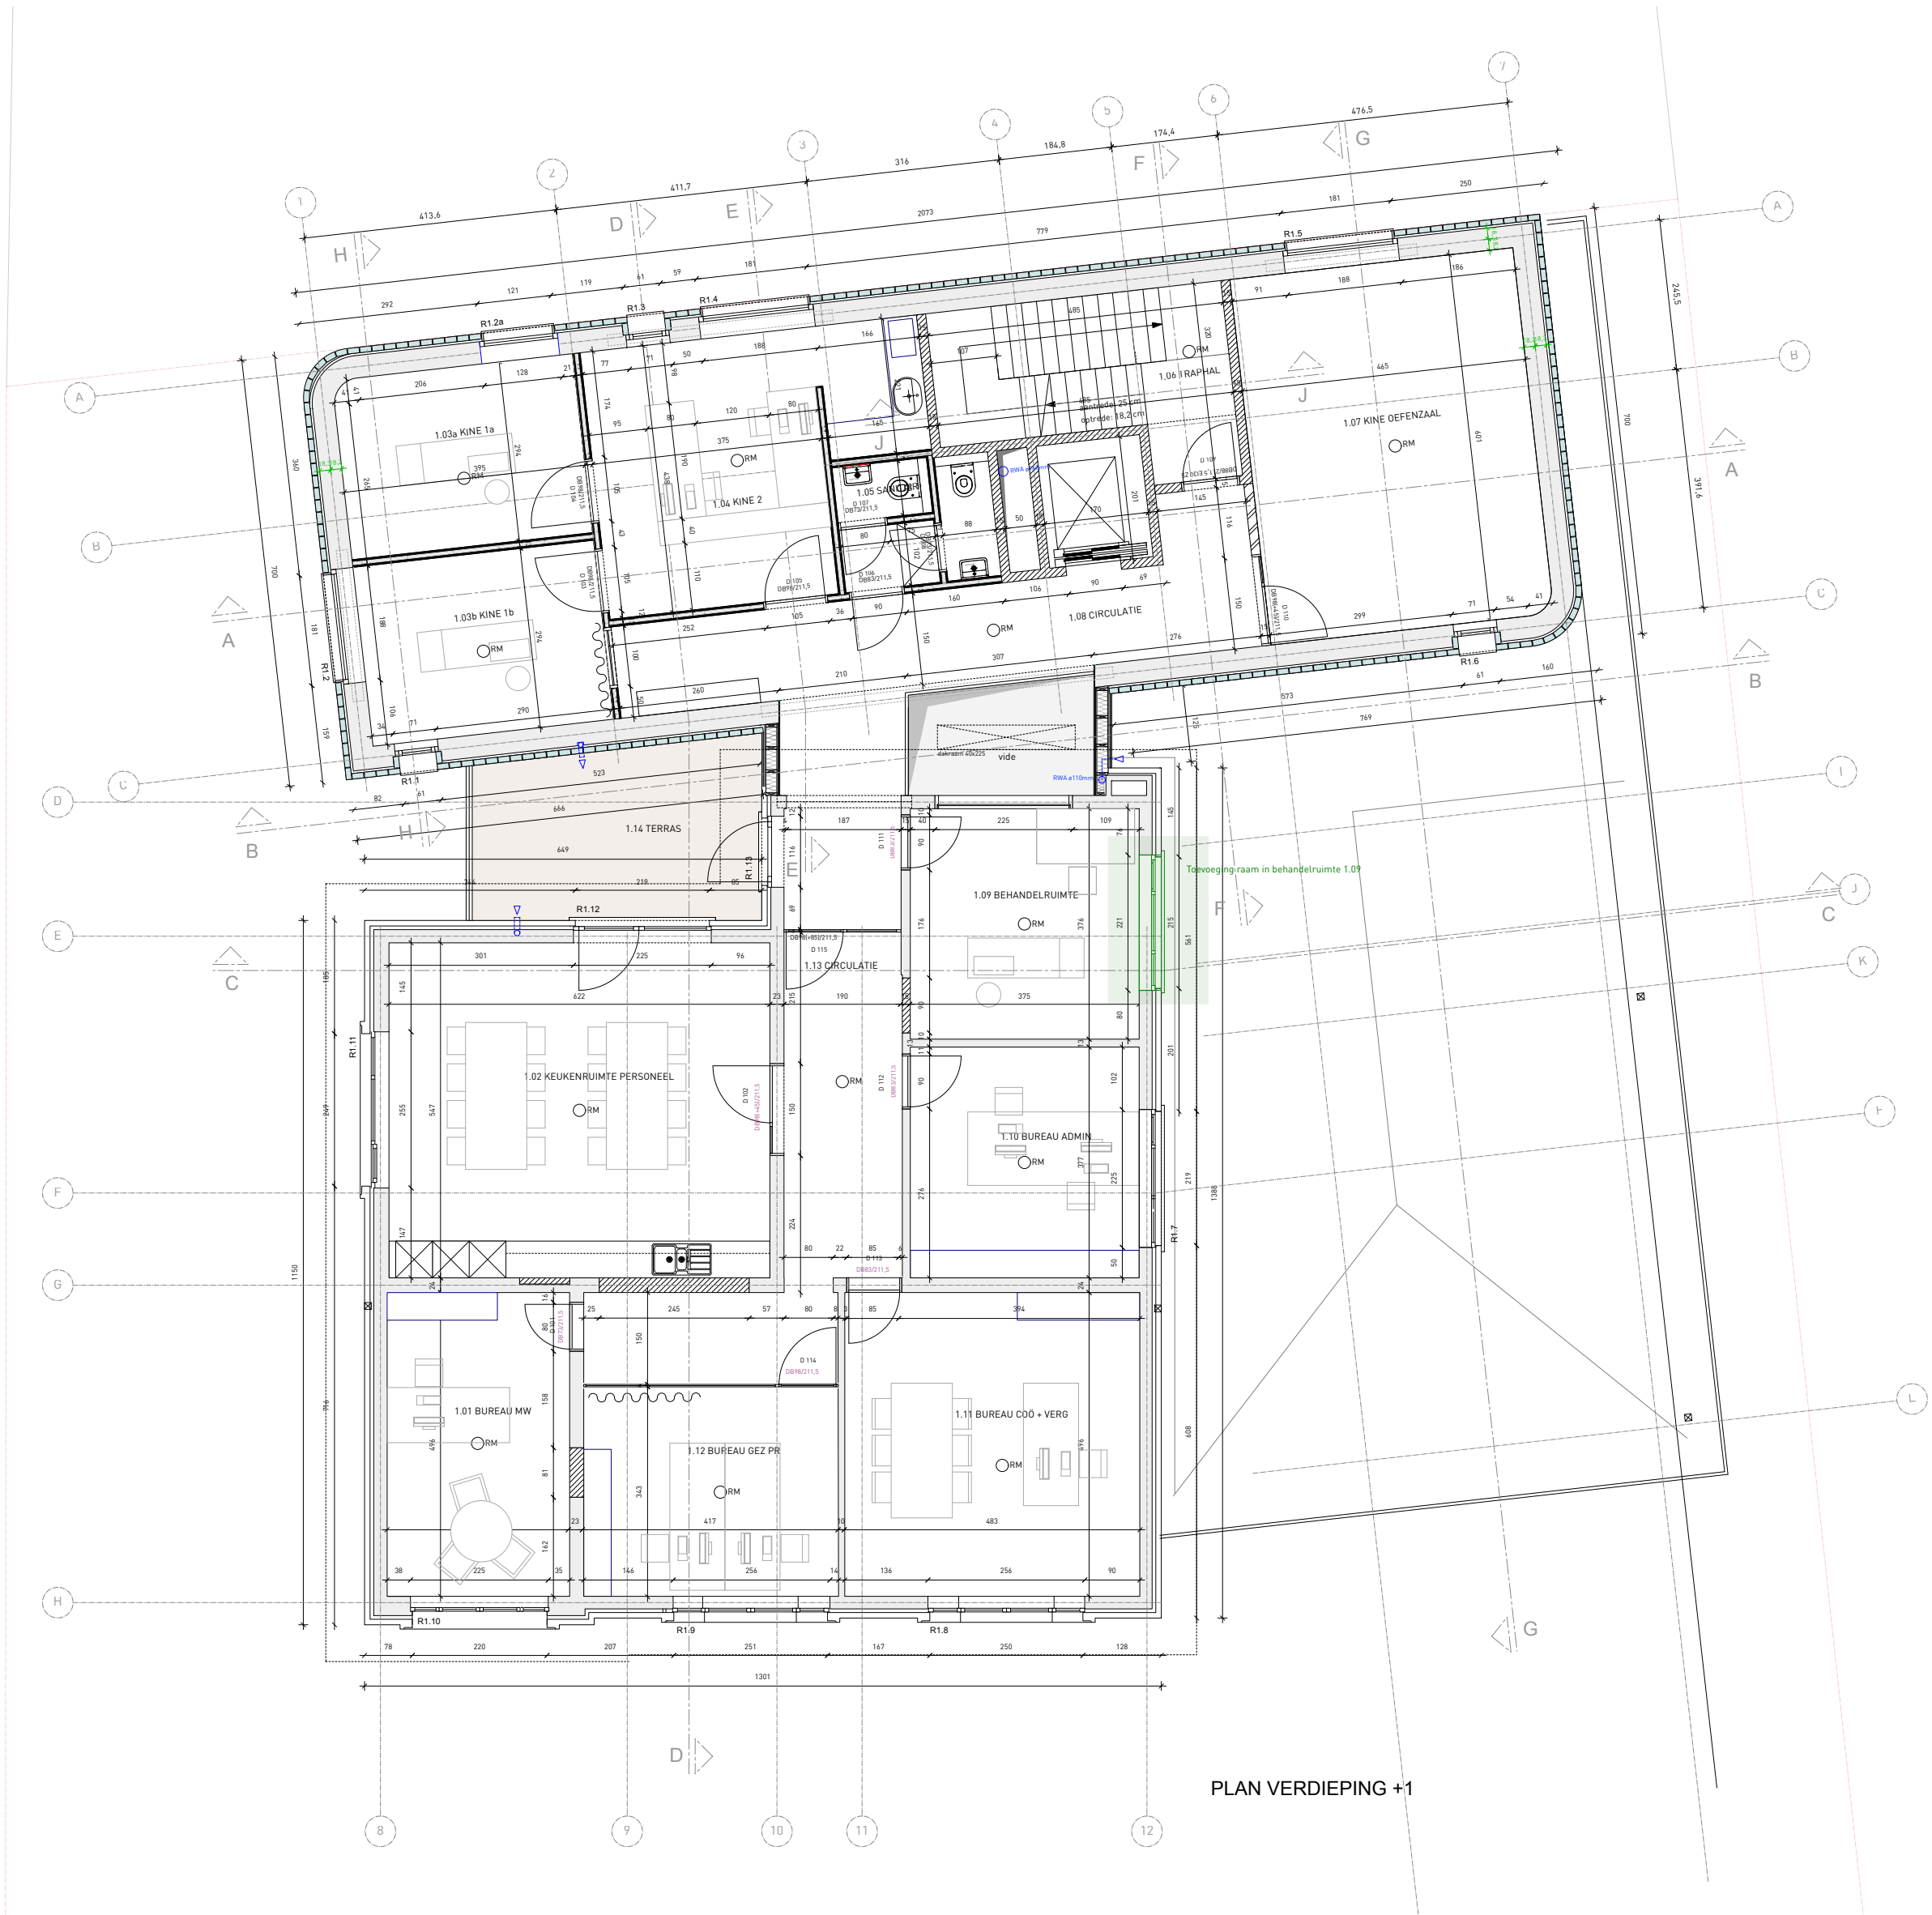

Toevoegen van een raam + gevelsignalisatie	BA_2501_P_N_1		
	PROVINCIE	Oost-Vlaanderen	BOUWHEER
	GEMEENTE	Gent	Wijkgezondheidscentrum 't Vlot
	BOUWPLAATS		New-Orleansstraat 271 9000 Gent 09/277.99.11 kristof.claeys@wgctvlot.be
	1e AFD, SECTIE A, n° 3642v		ARCHITECT archipl Archipl architecten bv Brandweerstraat 19/A1 9000 Gent +32 9 221 22 44 info@archipl.be #Contact Web

PLAN	20/26
Plannen	1:100
OMGEVINGSVERGUNNING	20/10/2025