


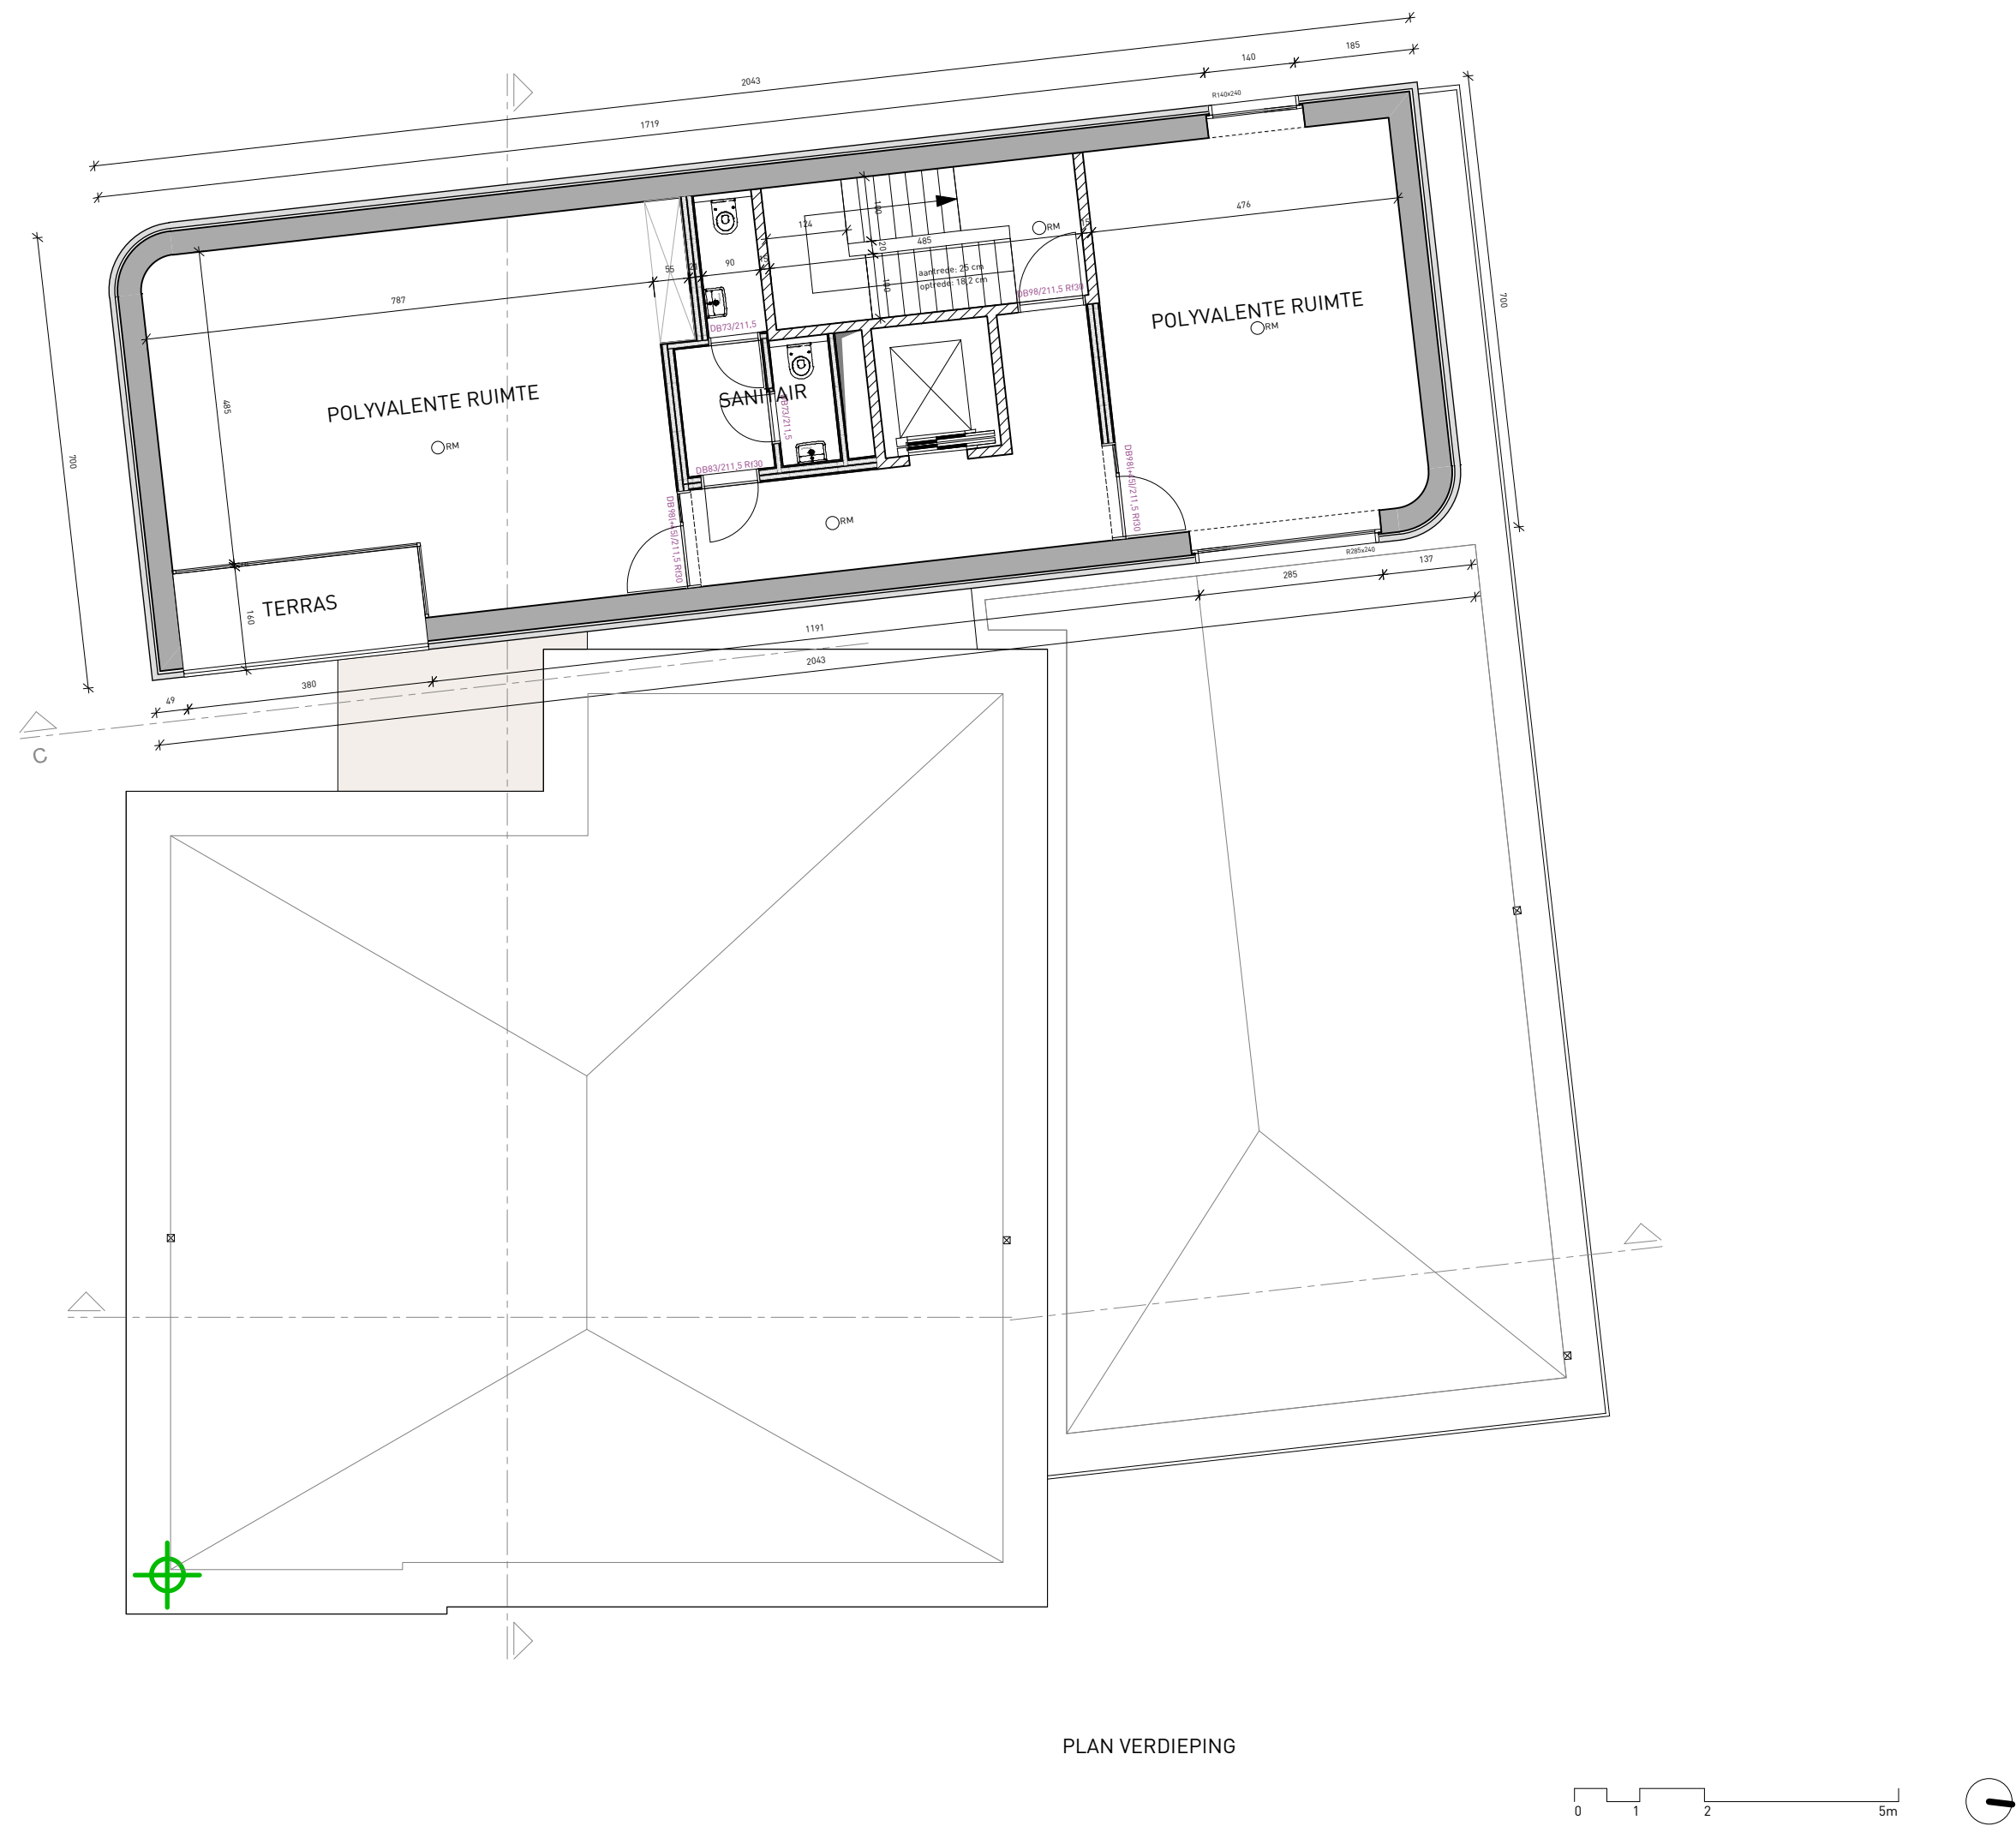

Toevoegen van een raam + gevelsignalisatie	PROVINCIE	Oost-Vlaanderen	BOUWHEER	ARCHITECT
	GEMEENTE	Gent	Wijkgezondheidscentrum 't Vlot	archipl Archipl architecten bv Brandweerstraat 19/A1 9000 Gent +32 9 221 22 44 info@archipl.be #Contact Web
	BOUWPLAATS		New-Orleansstraat 271	
			9000 Gent	
			09/277.99.11 kristof.claeys@wgctvlot.be	
	1e AFD, SECTIE A, n° 3642v			

PLAN	8/26
Grondplannen	1:100
OMGEVINGSVERGUNNING	20/10/2025