


ZIE BIJZONDERE
VOORWAARDE(N)

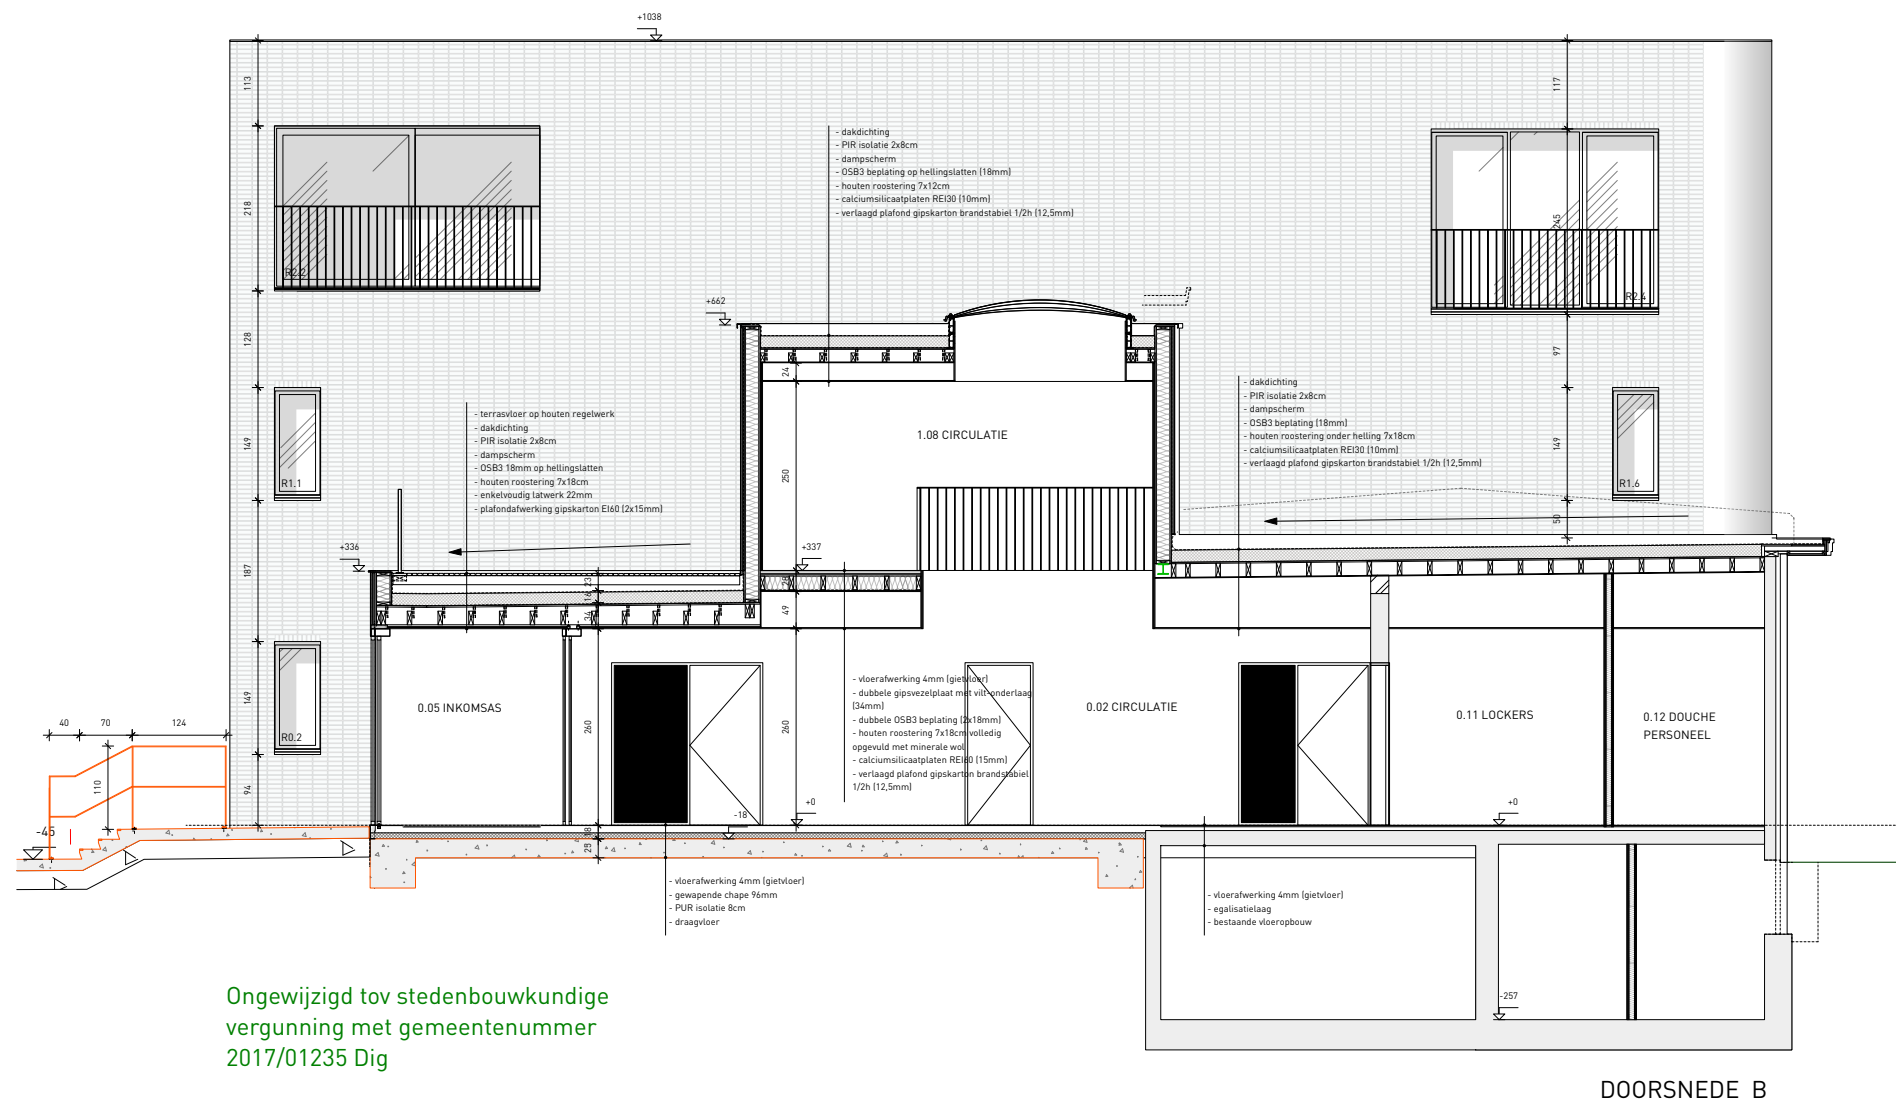

	BA_2501_S_N_B			
Toevoegen van een raam + gevelsignalisatie	PROVINCIE	Oost-Vlaanderen	BOUWHEER	ARCHITECT
	GEMEENTE	Gent	Wijkgezondheidscentrum 't Vlot	
	BOUWPLAATS		New-Orleansstraat 271 9000 Gent	
	New-Orleansstraat 271 9000 Gent		9000 Gent 09/277.99.11 kristof.claeys@gwctvlot.be	
	1e AFD, SECTIE A, n° 3642v			

PLAN	24/26
Snedes	1:100
OMGEVINGSVERGUNNING	20/10/2025