


**ZIE BIJZONDERE
VOORWAARDE(N)**

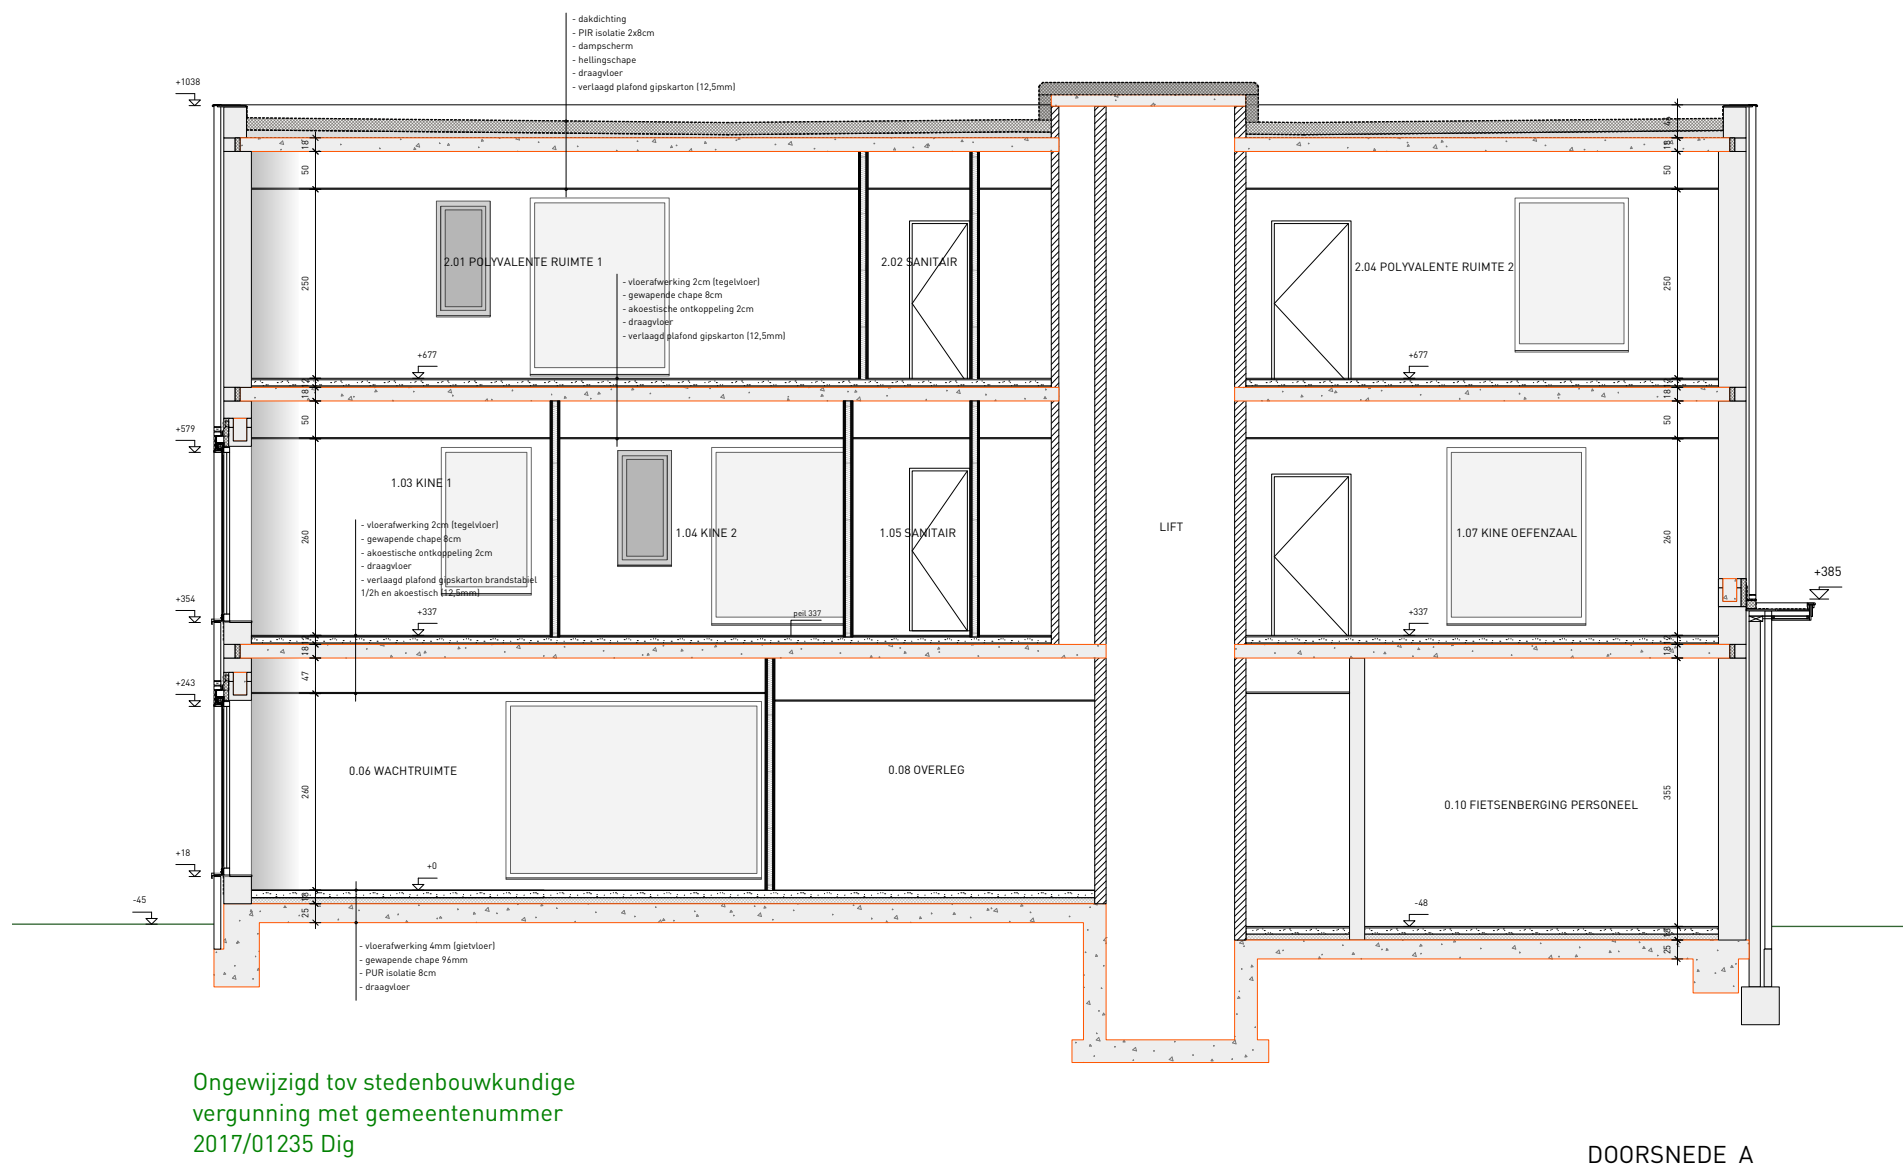

				BA_2501_S_N_A
Toevoegen van een raam + gevelsignalisatie	PROVINCIE	Oost-Vlaanderen	BOUWHEER	ARCHITECT
	GEMEENTE	Gent	Wijkgezondheidscentrum 't Vlot	 Archip! architecten bv Brandweerstraat 19/A 9000 Gent +32 9 221 22 44 info@archip!-be #Contact Web
	BOUWPLAATS		New-Orleansstraat 271 9000 Gent	
	New-Orleansstraat 271 9000 Gent		09/277.99.11 krstof.claeys@wgctvlot.be	
	1e AFD, SECTIE A, n° 3642v			

PLAN	23/26
Snedes	1:100
OMGEVINGSVERGUNNING	20/10/2025