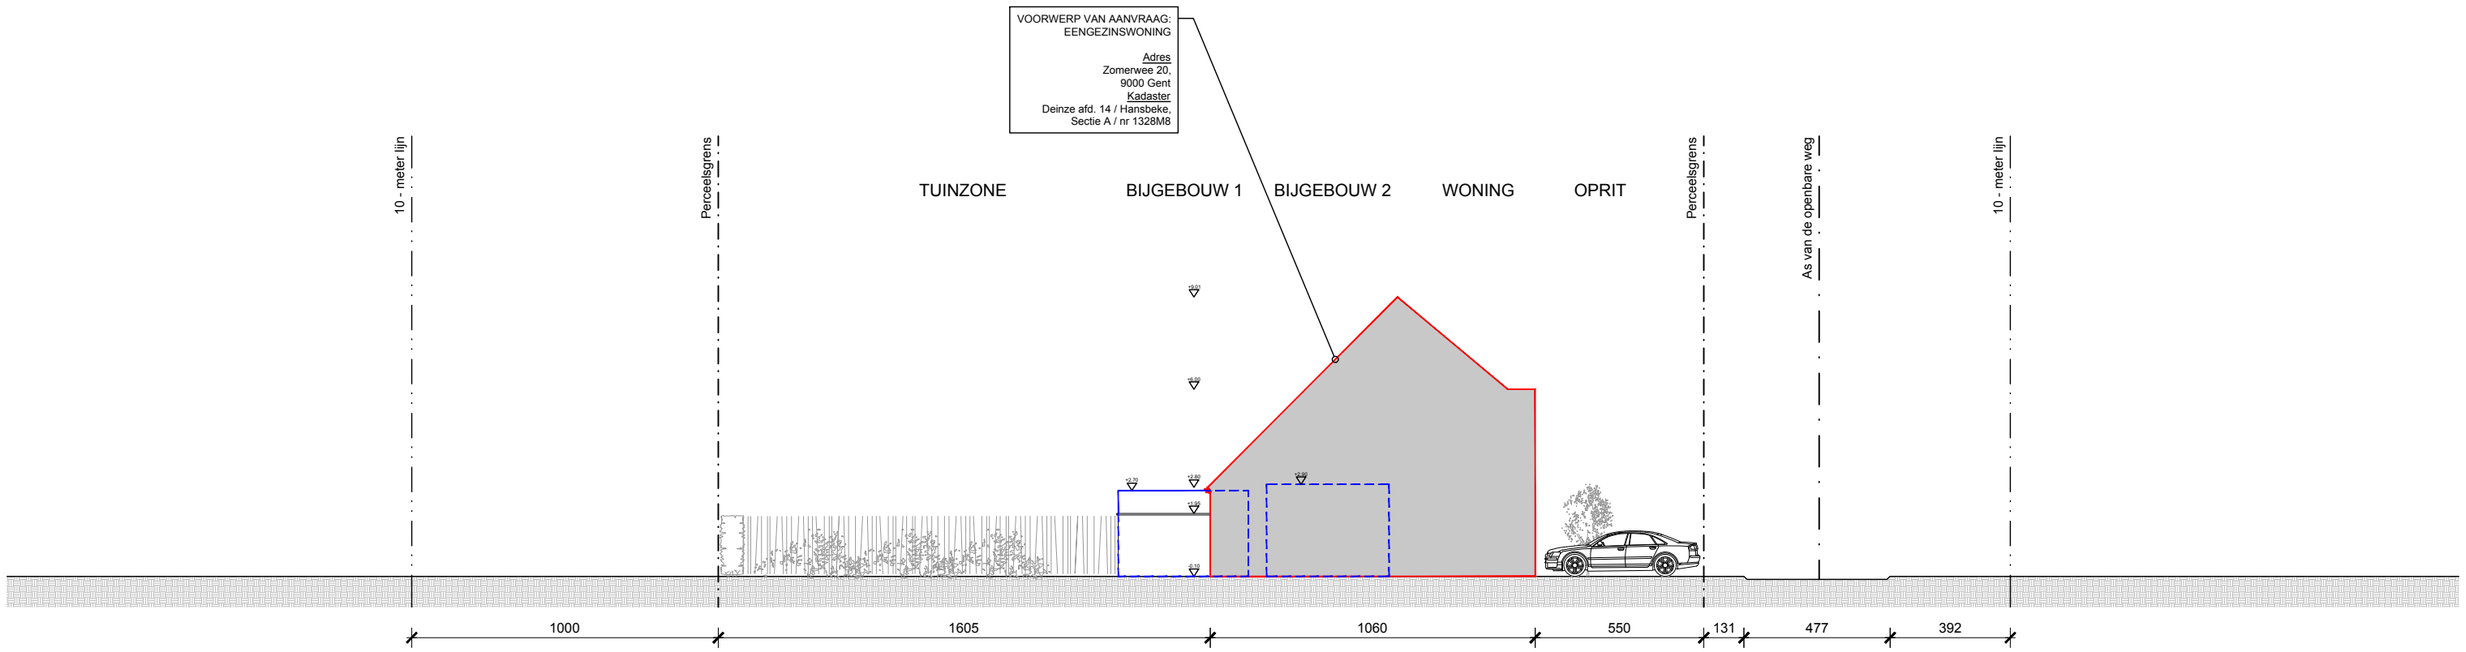

ZIE BIJZONDERE VOORWAARDE(N)

D
V D B

OMGEVINGSAANVRAAG	OPDRACHTGEVER	DATUM
Terreinprofiel nieuwe toestand	Dhr. & Mevr. Stijn QUINTELIER - Soetkin DE BAETS	07/08/2025
2426	Zomerwee 20	SCHAAL
Zomerwee 20 - 9040 Gent	9040 Gent	1/200