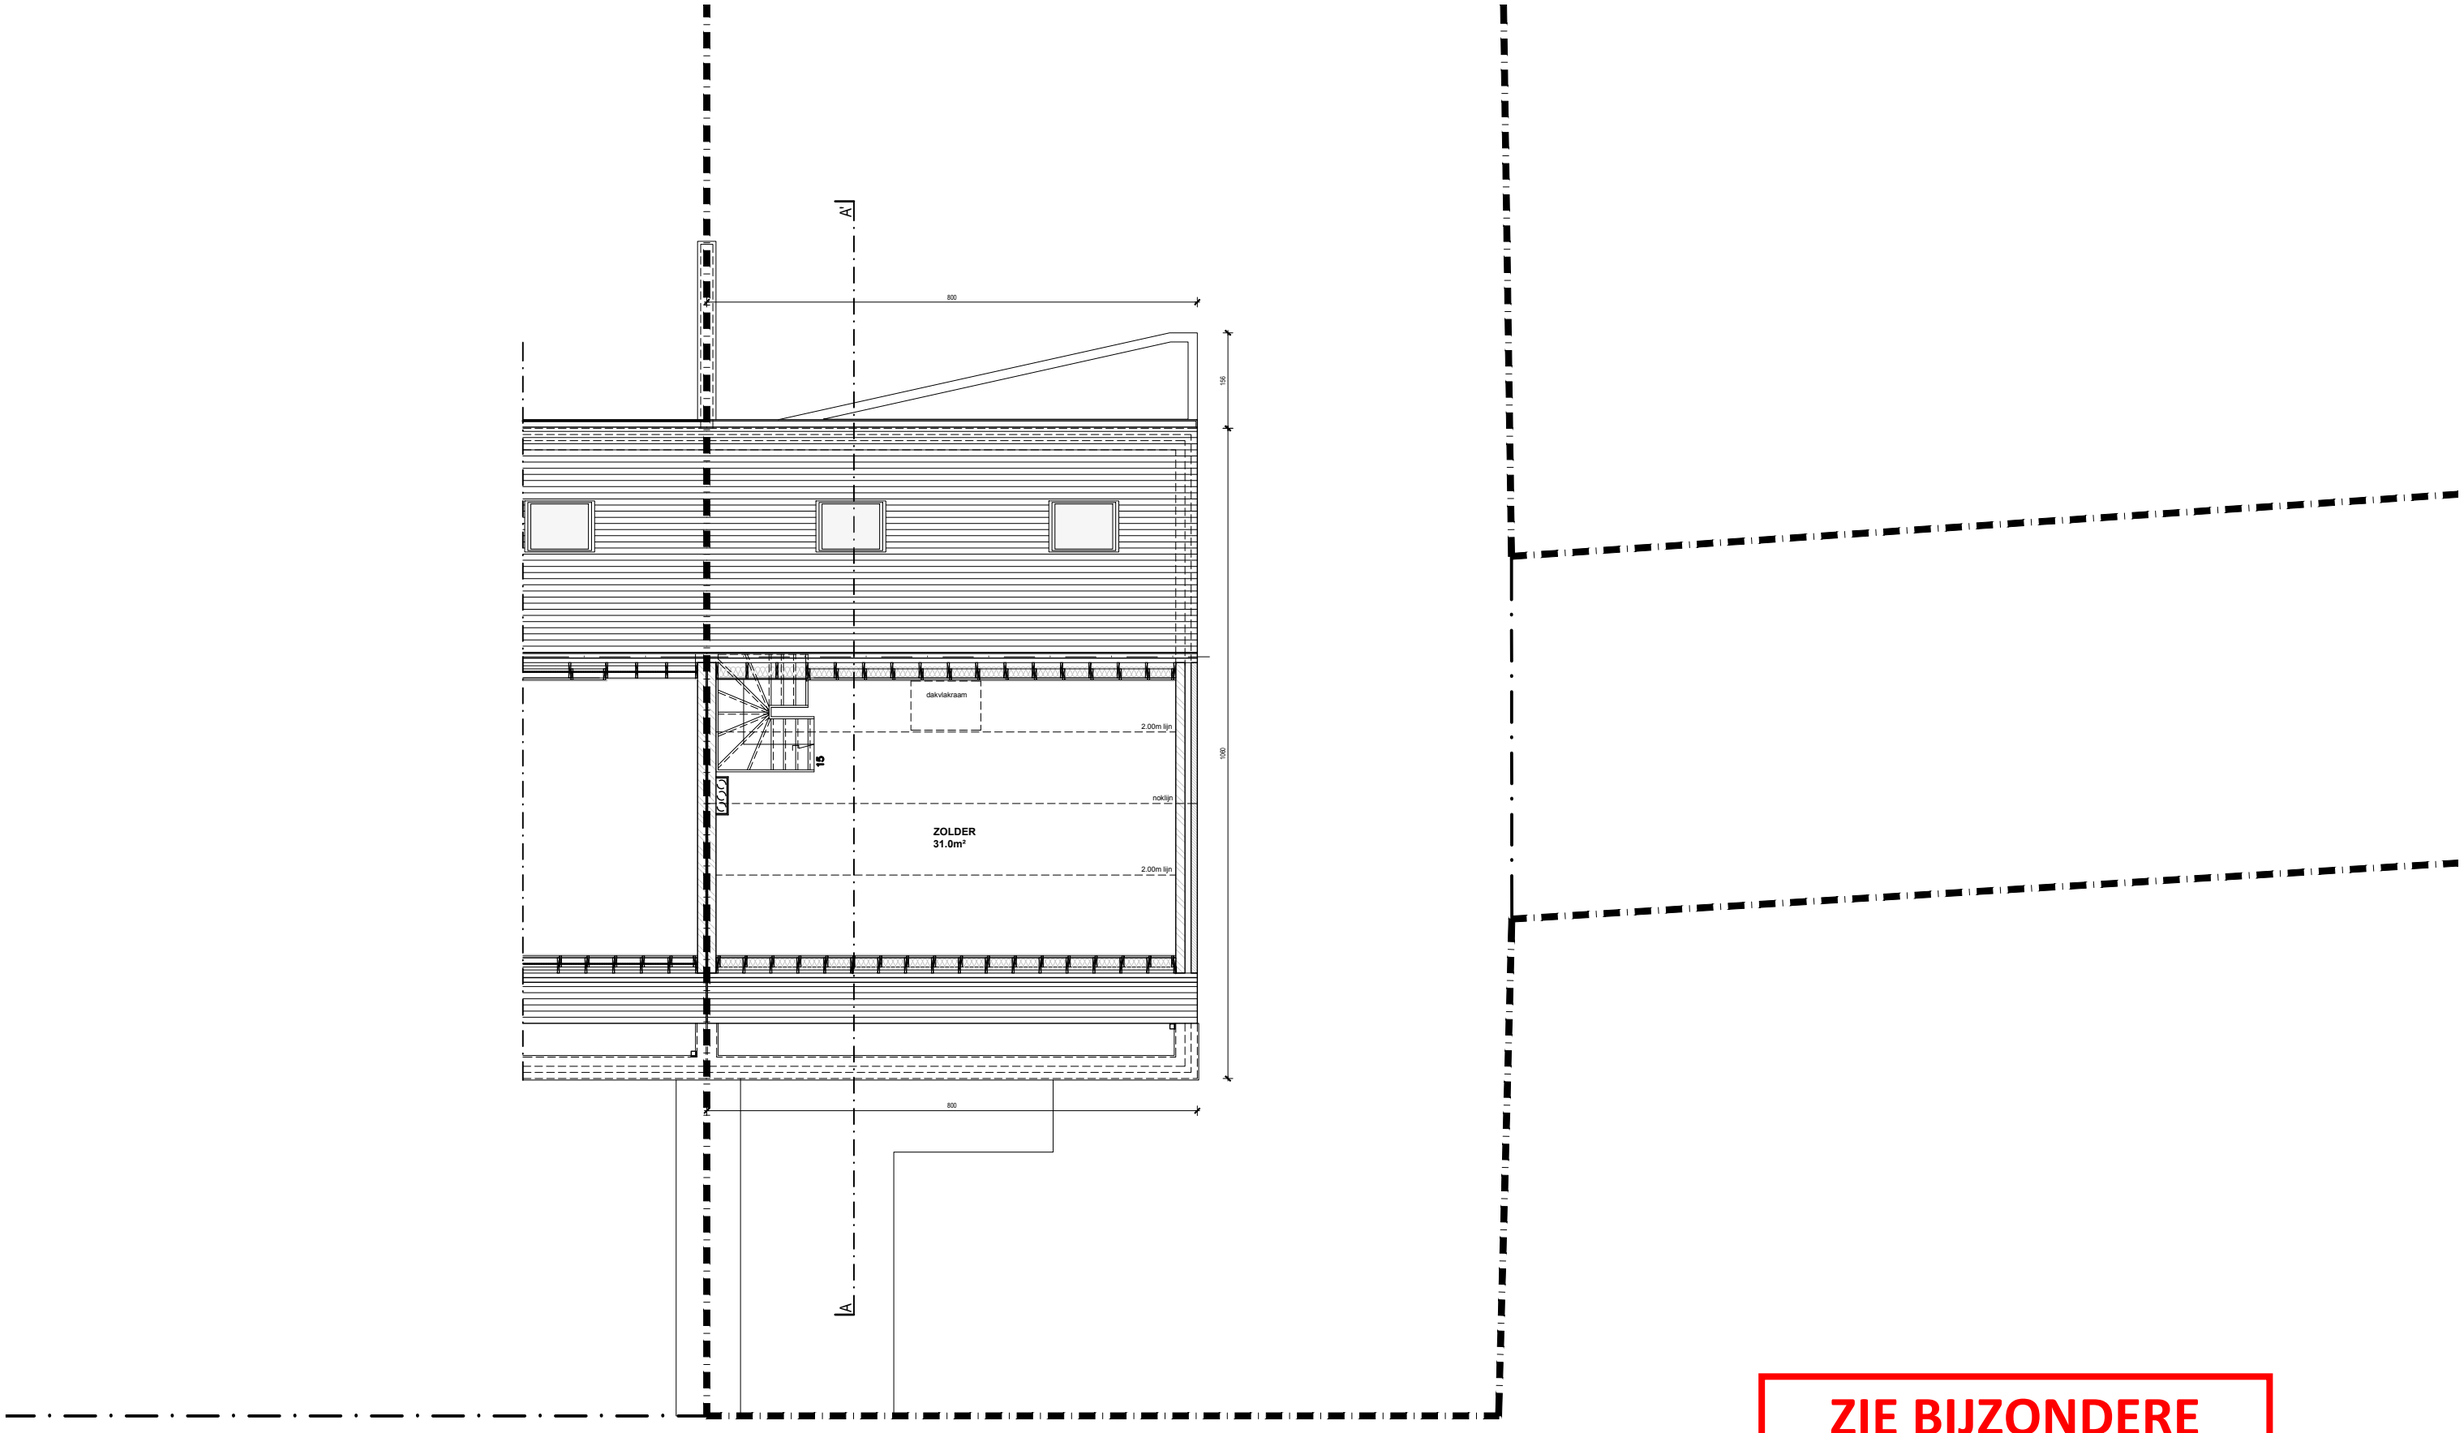


**ZIE BIJZONDERE VOORWAARDE(N)**

D
V D B

OMGEVINGSAANVRAAG

referenties - plankenbekist beton

2426

Zomerwee 20 - 9040 Gent

OPDRACHTGEVER

Dhr. & Mevr. Stijn QUINTELIER - Soetkin DE BAETS

Zomerwee 20

9040 Gent

DATUM

07/08/2025

SCHAAL

1/100

N