


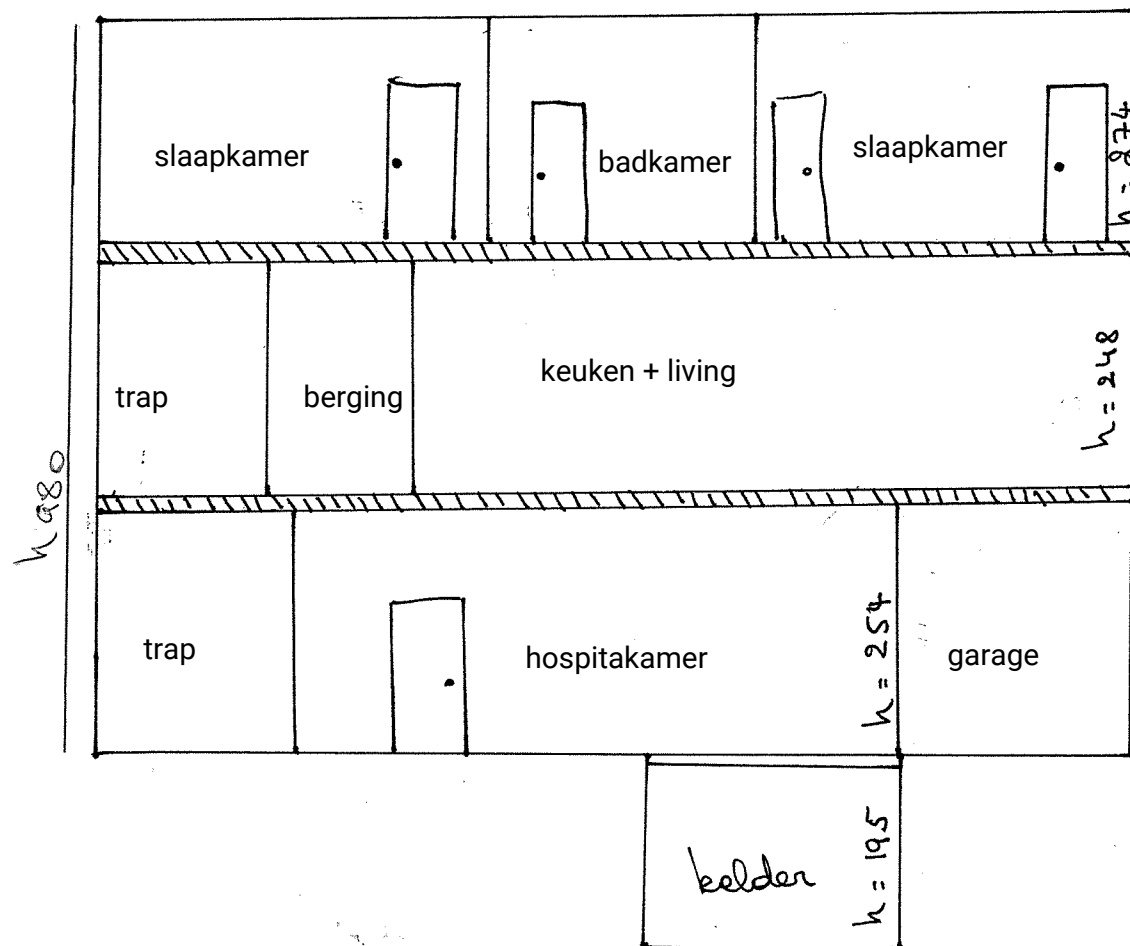

schaal: 1/100

doorsnede voorkant: nieuwe
toestand

**ZIE BIJZONDERE
VOORWAARDE(N)**