


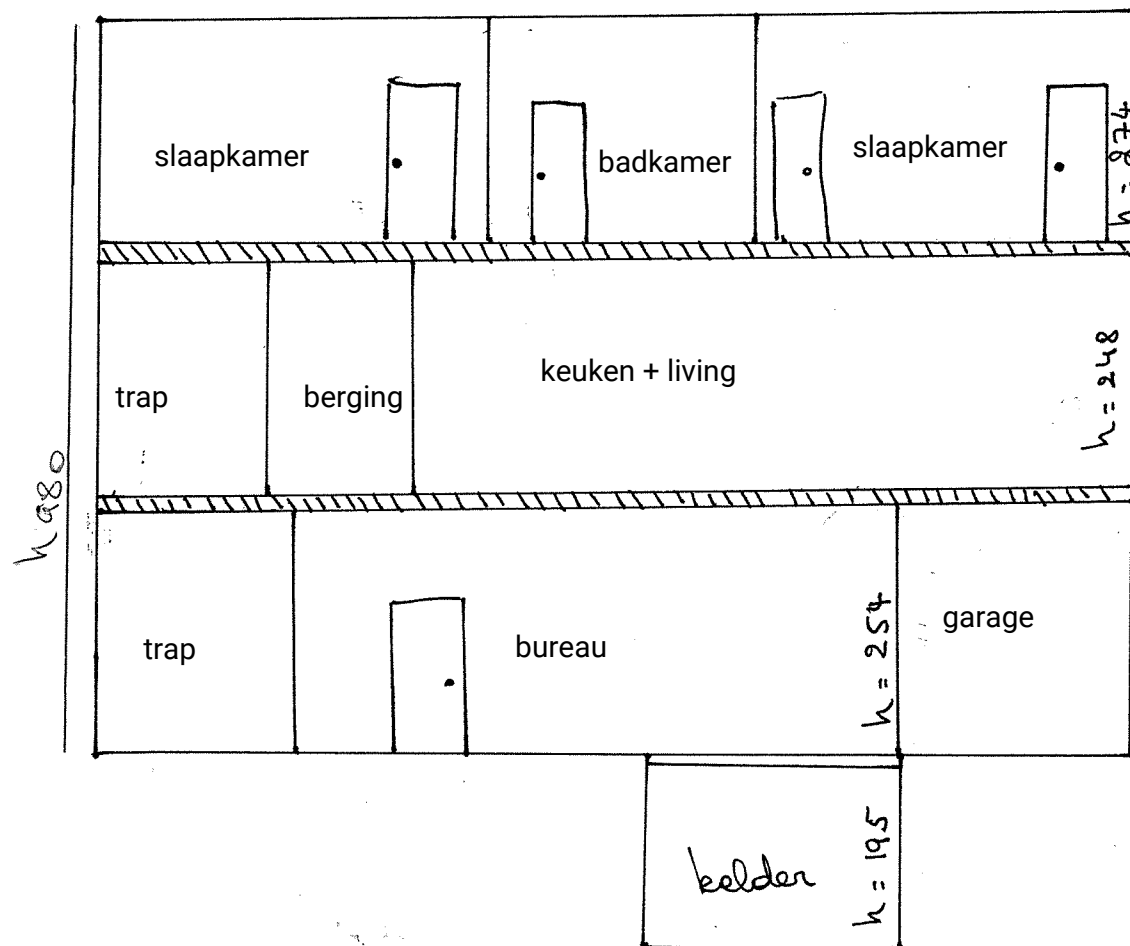

schaal: 1/100
 doorsnede voorkant: bestaande
 toestand