


schaal: 1/100
eerste verdieping: nieuwe
toestand

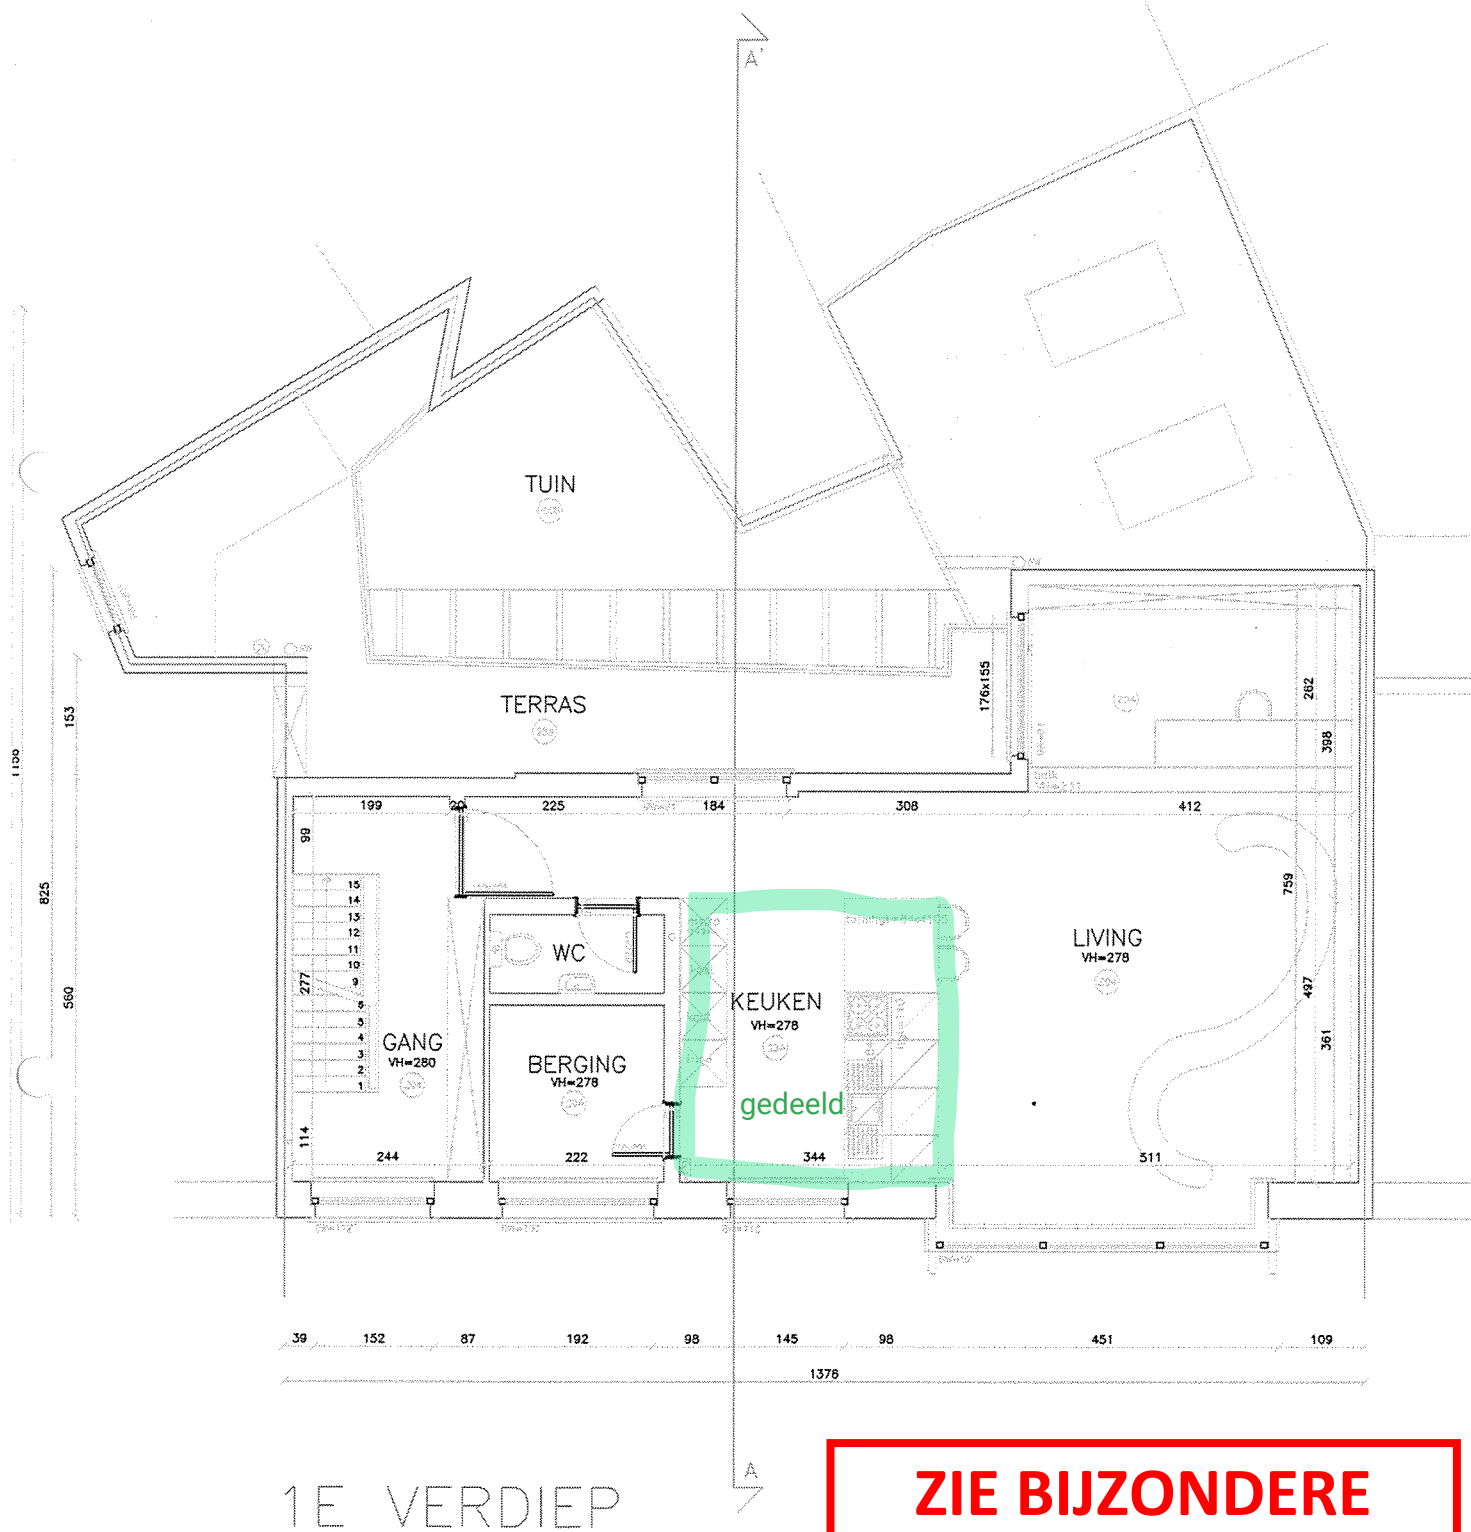

**ZIE BIJZONDERE
VOORWAARDE(N)**